


PLAN ZAGOSPODAROWANIA TERENU
- SIEĆ CIEPŁOWNICZA

SKALA 1:500

Województwo: pomorskie
Powiat: człuchowski
Jednostka ewidencyjna: [220301-1]
Obręb ewidencyjny: [0002]
Mapa sytuacyjno-wysokościowa do celów projektowych
Skala 1:500
Gmina: Człuchów – Miasto
Obwód: 64
Dzielnica: 30/29, 34/1, 3/6
aktusz mapy: 6.205.15.09.31.09.3.2
układ współrzędnych geodezyjnych: 2000/18
układ wysokościowy: P1-ETRS2007-NH
Mapa aktualna na dzień: 09.01.2025
Nr zlecenia: 173/2025 OKK.6640.924.2025
Granice nieruchomości działki nr30/29, 34/1, 3/6 zostały przyjęte z Ewidencji Gminów i Budynków. Nie dokonano ustalenia przebiegu granic nieruchomości. Mapa została wykonana bez ustalenia obrotów służebnościami gruntowymi. Nie wyklucza się błędów w terenie urządzeń podziemnych do których brak było informacji branżowych i nie zostały odczytane w czasie inwentury geodezyjnej.
GEOCENTR Spółka z o. o. w Człuchowie
Wykonawca:

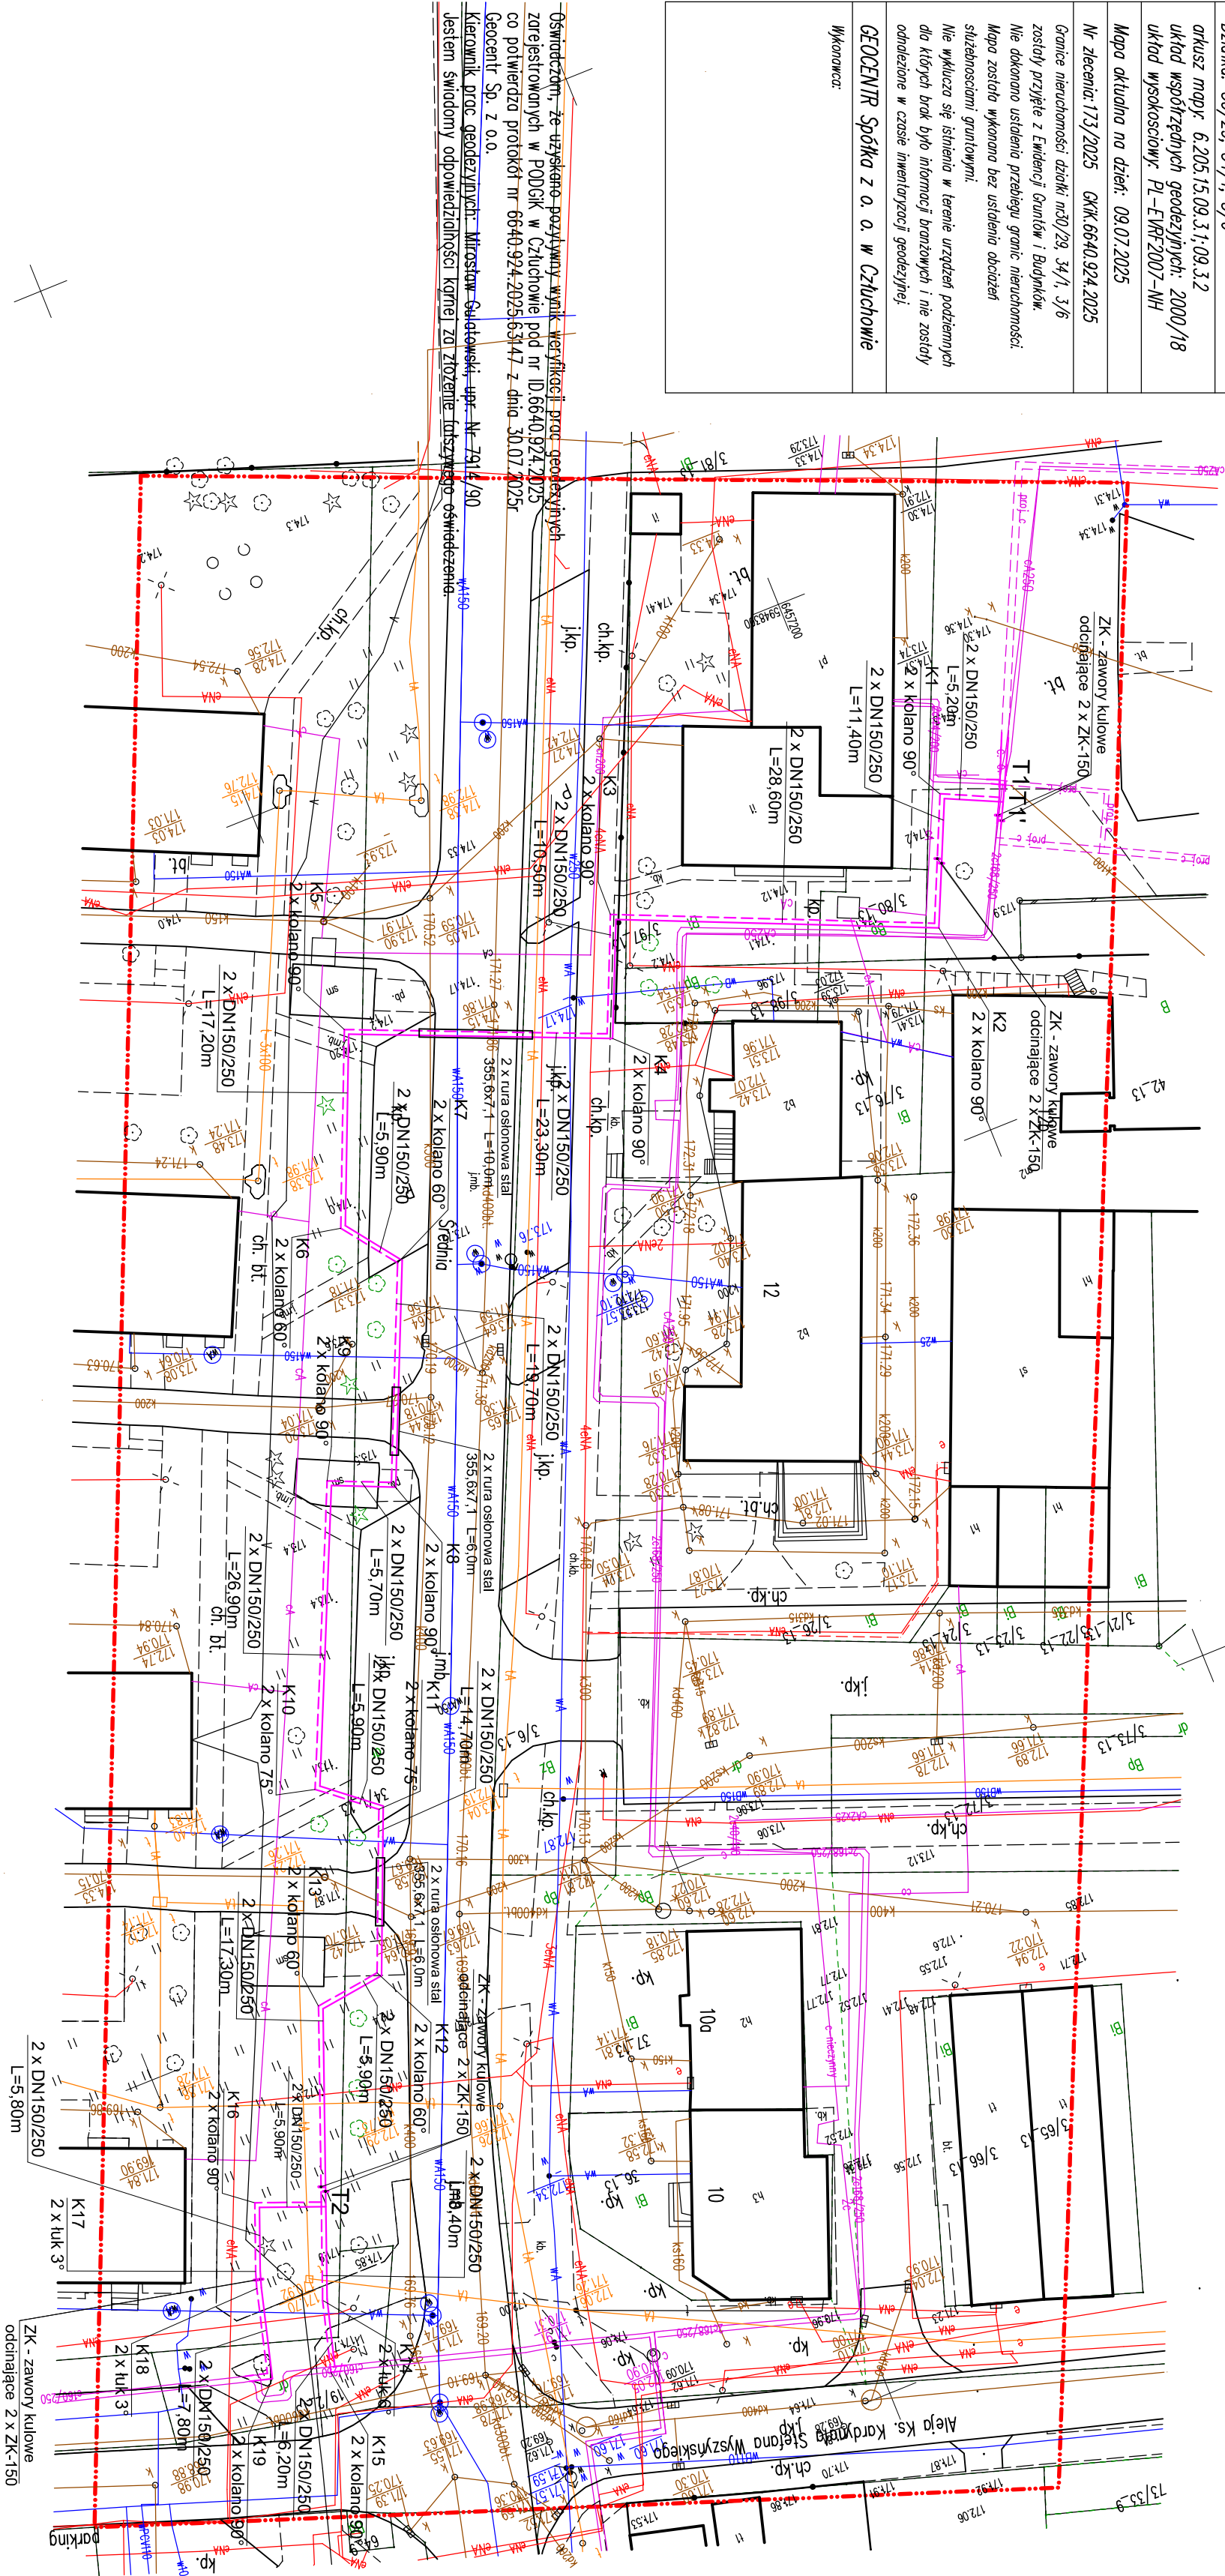

LEGENDA:
PROJEKTOWANA SIEĆ CIEPŁOWNICZA

Zakład Projektowania i Nadzoru Kusek Aleksander

Os. Wazów 77/16 77-300 Człuchów

Plan zagospodarowania terenu - sieć ciepłownicza

77-300 Człuchów, ul. Średnia

Przedsiębiorstwo Komunalne Sp. z o.o.

ul. Sobieskiego 11, 77-300 Człuchów

Aleksander Kusek upr. AN-8346/16385

Łojewski Zbigniew upr. POM/0045/PWOS/12

1:500

1