


SCHEMAT WĘZŁA WODOCIĄGOWEGO NR 3 UL. KAMIENNA-WITOSA

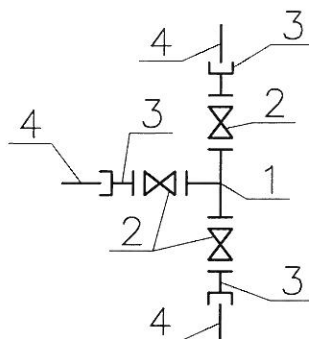


- | | |
|--|-------------|
| 1. Trójnik żeliwny kołnierz sferoid. DN 150/150mm | - 1,00 szt. |
| 2. Zasuwa żeliwna kołnierz. sferoid. DN 150mm
z obudową i skrzynką do zasuw żeliwną | - 3,00 kpl. |
| 3. Łącznik żeliwny sferoid. RK 150mm dla rur żeliwnych
z wydłużonym kielichem (zabezpieczenie przed
przesunięciem) | - 3,00 szt. |
| 4. Istniejąca rura żeliwna DN150mm | |

Technik Instalacji i Urządzeń Sanitarnych
ALEKSANDER
z uprawnieniami budowlanymi w zakresie
projektowania i kierownictwa nadzoru
ZAKŁAD: AN/8346/100/65 Słupsk

KIEROWNIK
ZAKŁADU WODOCIĄGÓW I KANALIZACJI

mgr inż. Tomasz Dorawa

Задание nr 3

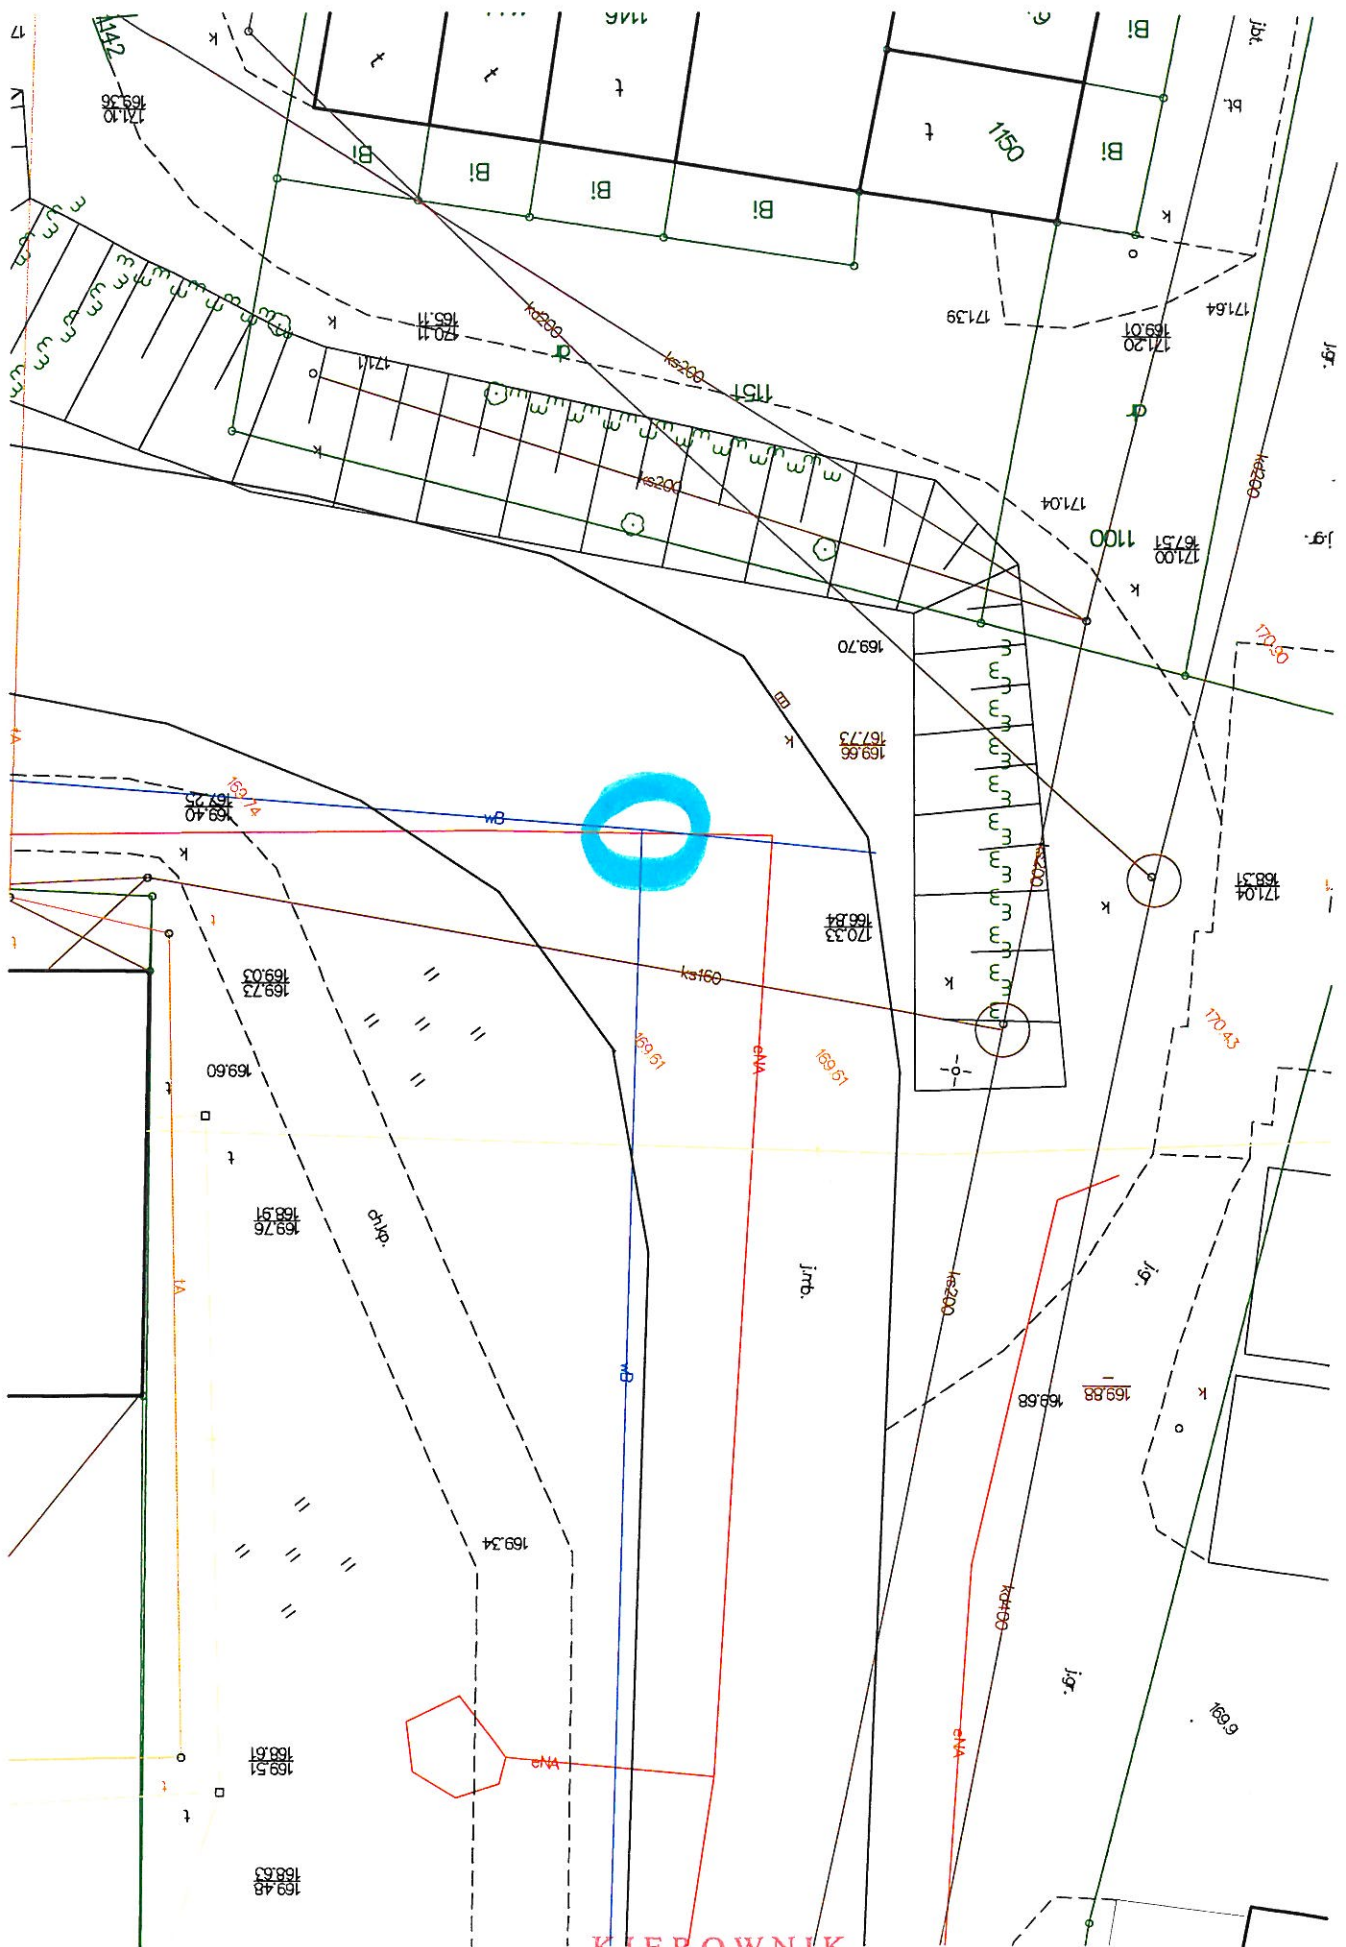

KIEROWNIK
ZAKŁADU WODOCIĄGÓW I KANALIZACJI

mgr inż. Tomasz Dorawa

Skala 1:200

Google Street View

maj 2024



Google