


# SCHEMAT WĘZŁA WODOCIĄGOWEGO NR 5 UL. KAMIENNA-REYMONTA

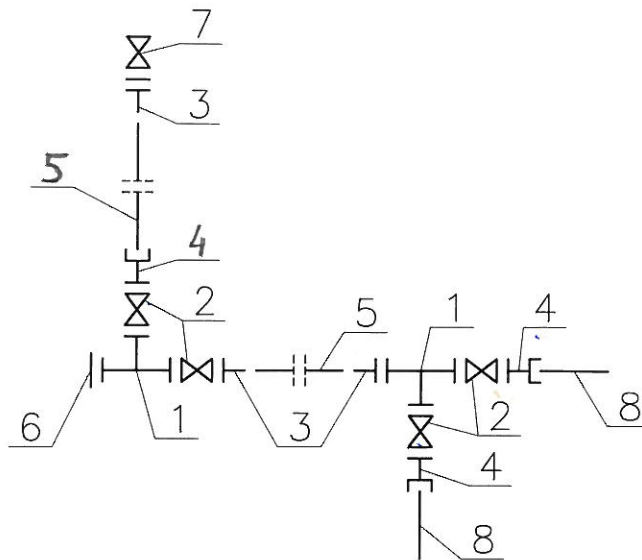


1. Trójnik żeliwny kołnierz. sferoid. DN 100/100mm - 2,00 szt.
2. Zasuwa żeliwna kołnierz. sferoid. DN 100mm  
z obudową i skrzynką do zasuw żeliwną - 4,00 kpl.
3. Tuleja kołnierzowa PEHD z kołnierzem stalowym  
ocynkowanym 110/100mm - 3,00 kpl.
4. Łącznik żeliwny sferoid. RK 100mm dla rur  
miękkich z zabezpieczeniem przed wysunięciem - 3,00 szt.
5. Rury PE100 SDR17 RC - 1,0 MPa
6. Kołnierz żeliwny sferoidalny ślepy DN 100mm - 1,00 szt.
7. Istniejąca zasuw kołnierz. DN 100mm
8. Istniejąca rura PE lub PVC 110mm

Technik instalacji i urządzeń sanitarnych  
ALEKSANDRA  
sprawienie i bieżące utrzymanie  
projektowania i wykonanie instalacji  
ZNAK: AM/83/15/103/05 Głupsk

**KIEROWNIK**  
ZAKŁADU WODOCIĄGÓW I KANALIZACJI

mgr inż. Tomasz Dorawa

# Ładanie nr 5

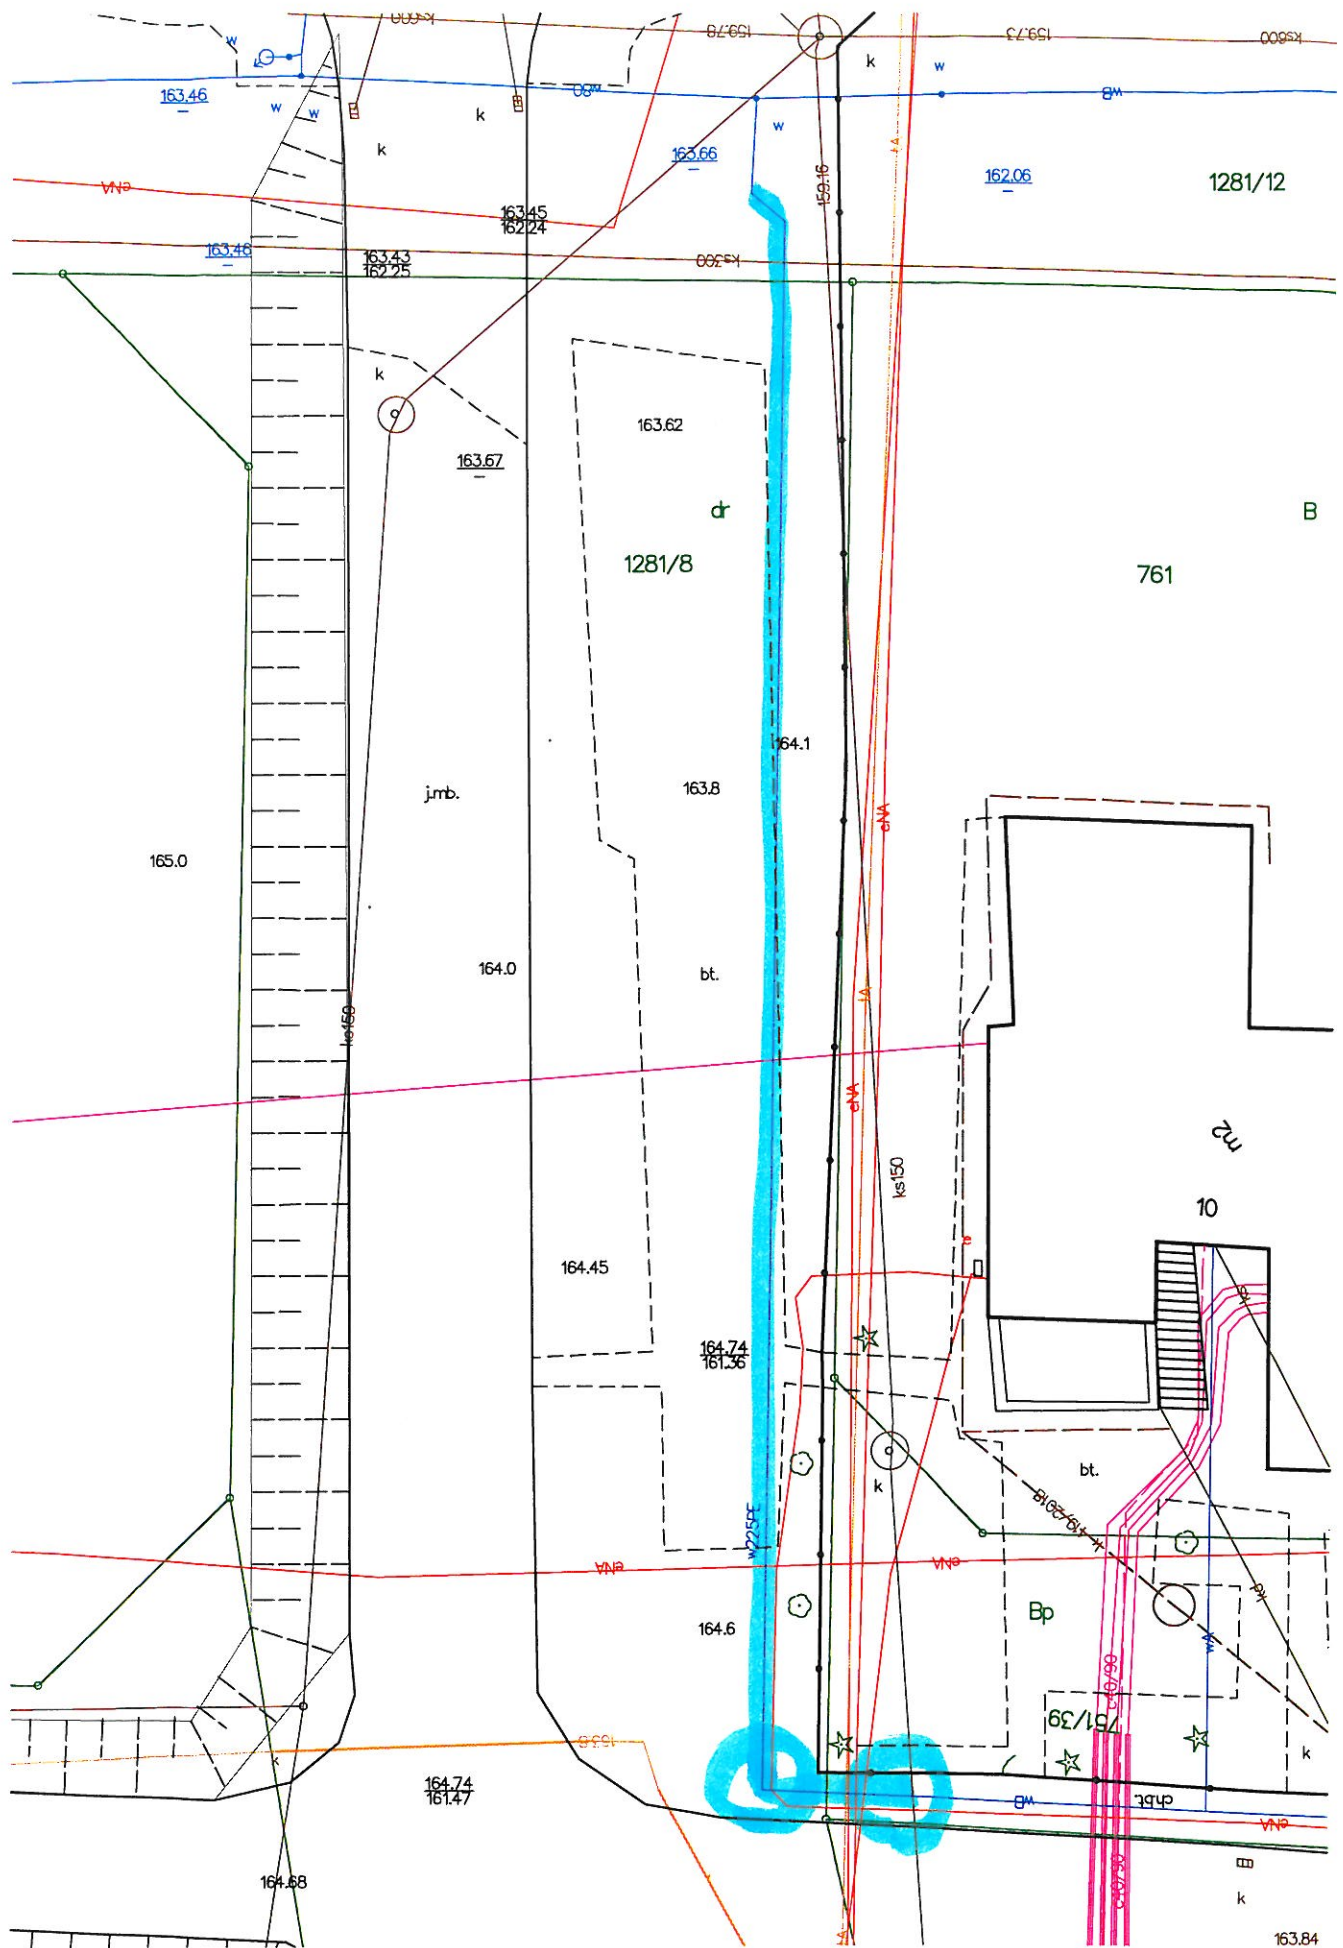

KIEROWNIK  
ZAKŁADU WODOCIĄGÓW I KANALIZACJI  
mgr inż. Tomasz Dorawa

Skala 1:200



