


SCHEMAT SIECI CIEPŁOWNICZEJ

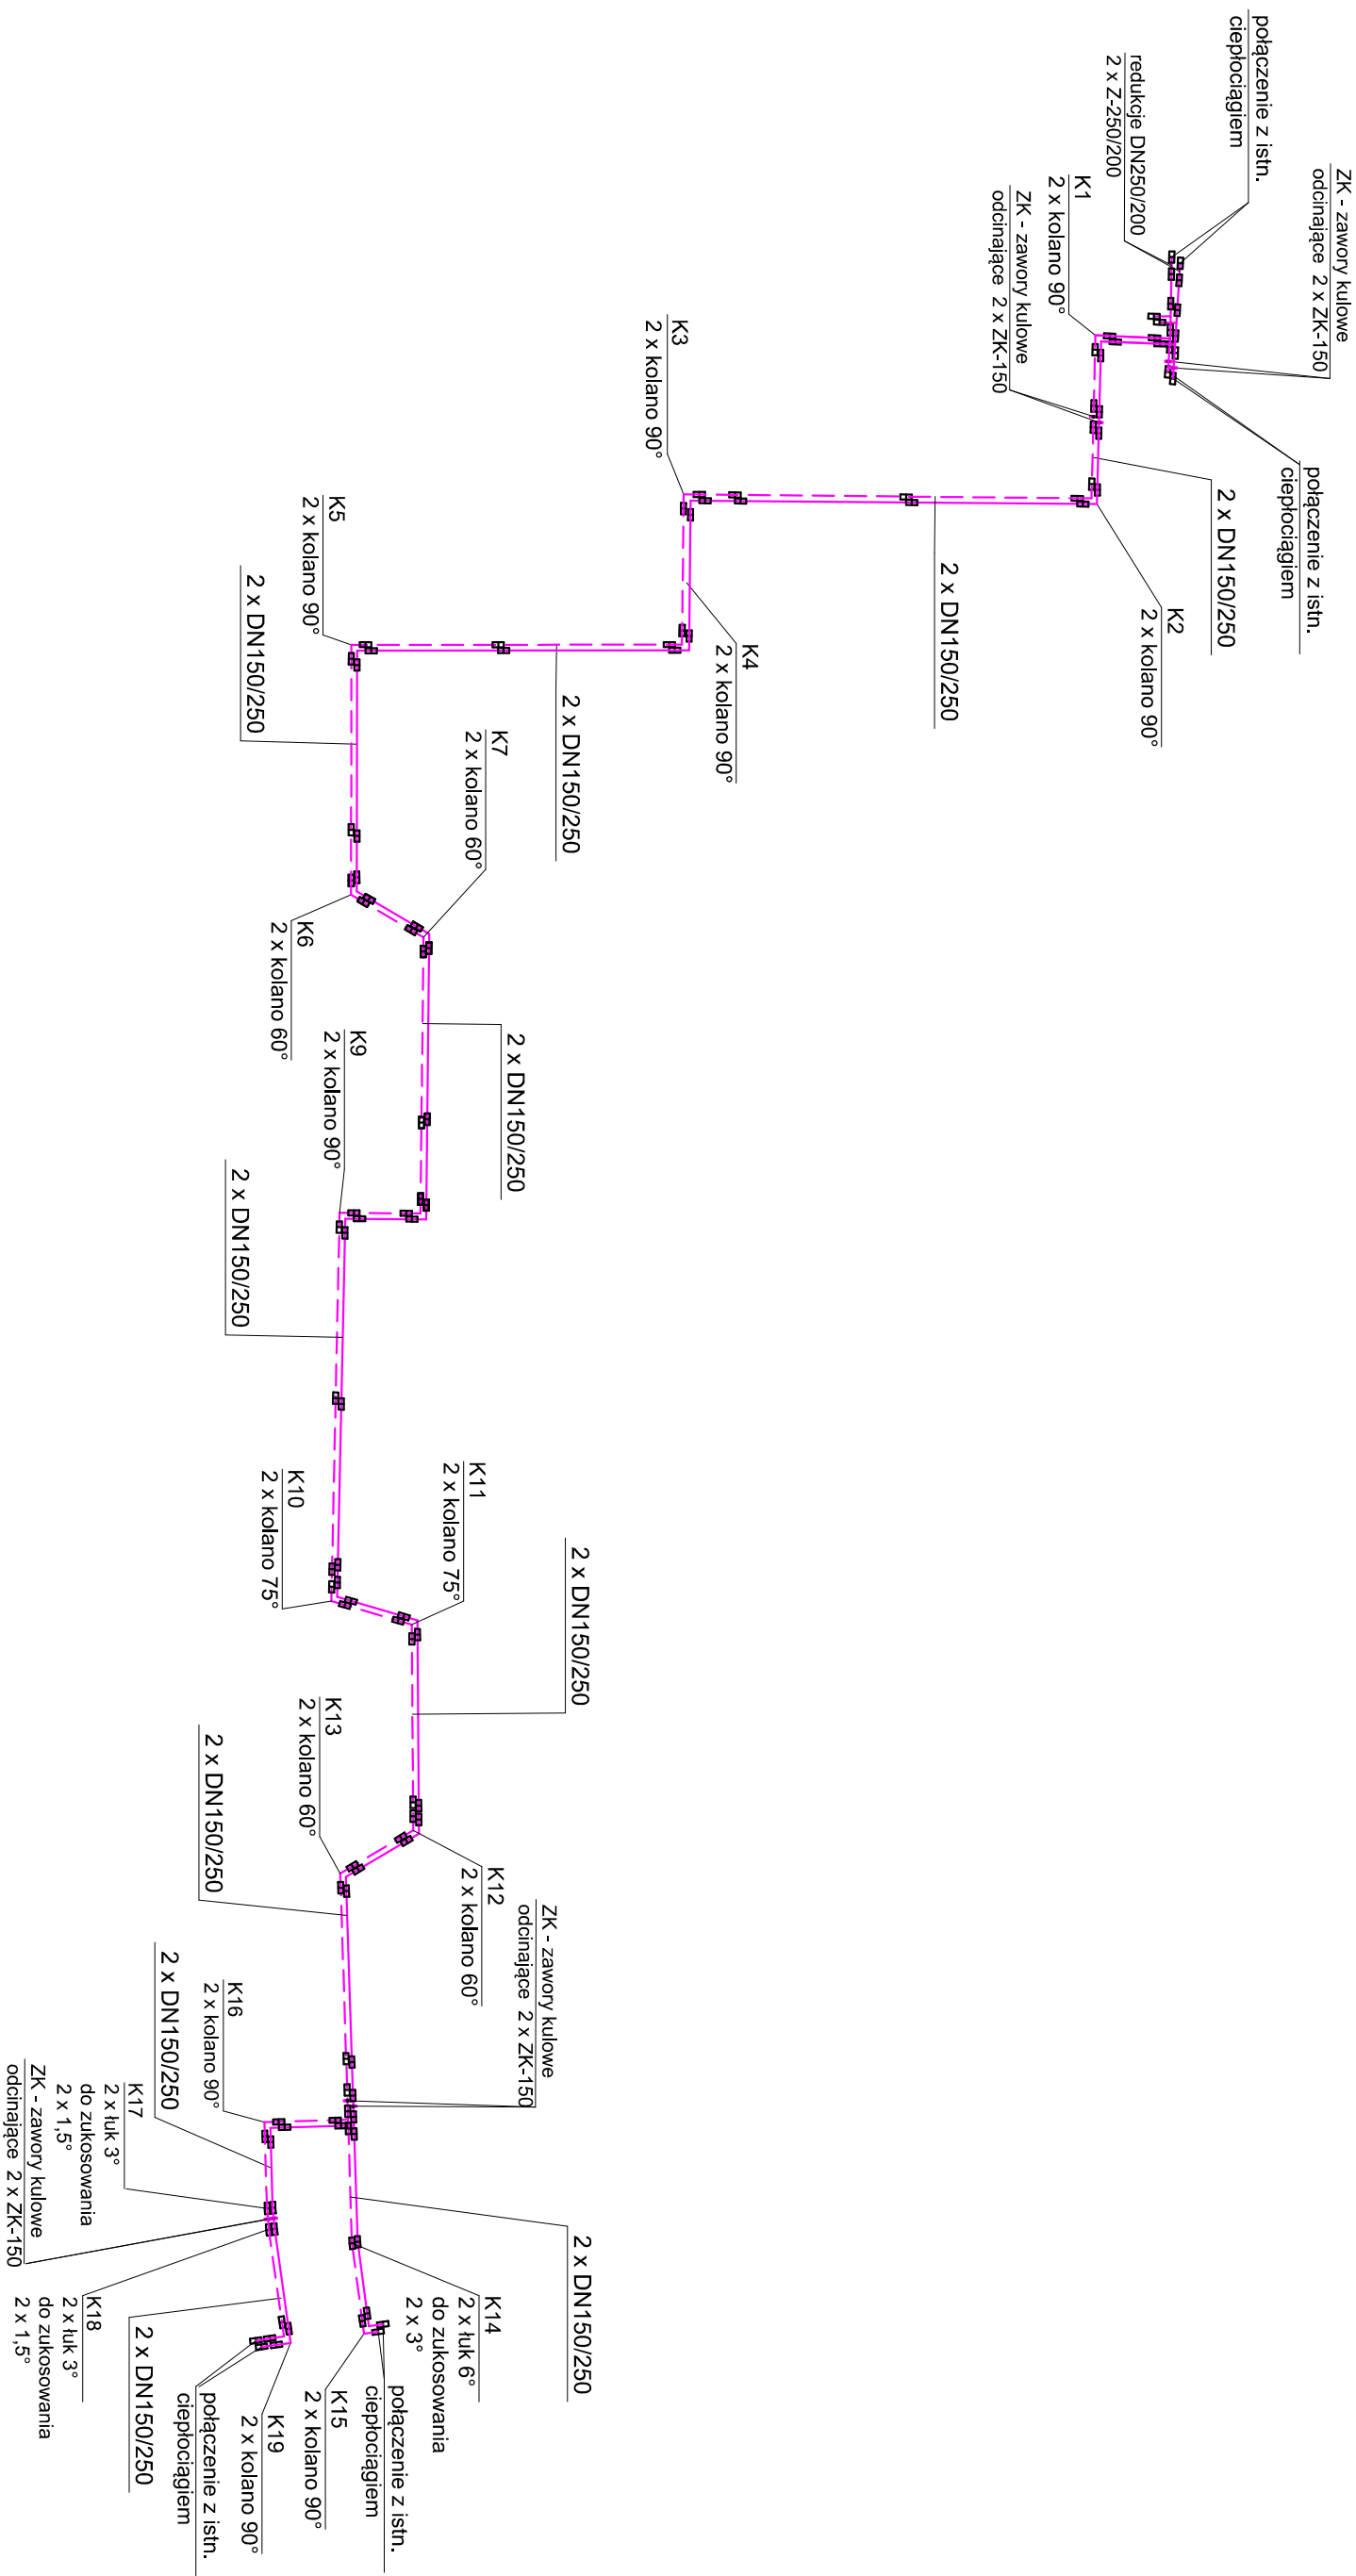

- LEGENDA:
- PRZEWÓD ZASILAJĄCY
 - PRZEWÓD POWROTNY
 - SPAW WRAZ ZE ZŁĄCZEM TERMOKURCZLIWYM

Zakład Projektowania i Nadzoru Kusek Aleksander			
Os. Wazów 7/16 77-300 Człuchów			
Temat: Schemat sieci ciepłowniczej		Stadium	
ul. Średnia , 77-300 Człuchów		P.B.	
Inwestor: Przedsiębiorstwo Komunalne Sp. z o.o.		Data	
ul. Sobieskiego 11 , 77-300 Człuchów		lipiec 2025 r.	
Projektant: Aleksander Kusek upr. AN-8346/163/85		Skala	
Sprawdzający: Łojewski Zbigniew upr. POM/0045/PWOS/12		schemat	
		Nr rys. 3	