


SCHEMAT SIECI CIEPŁOWNICZEJ

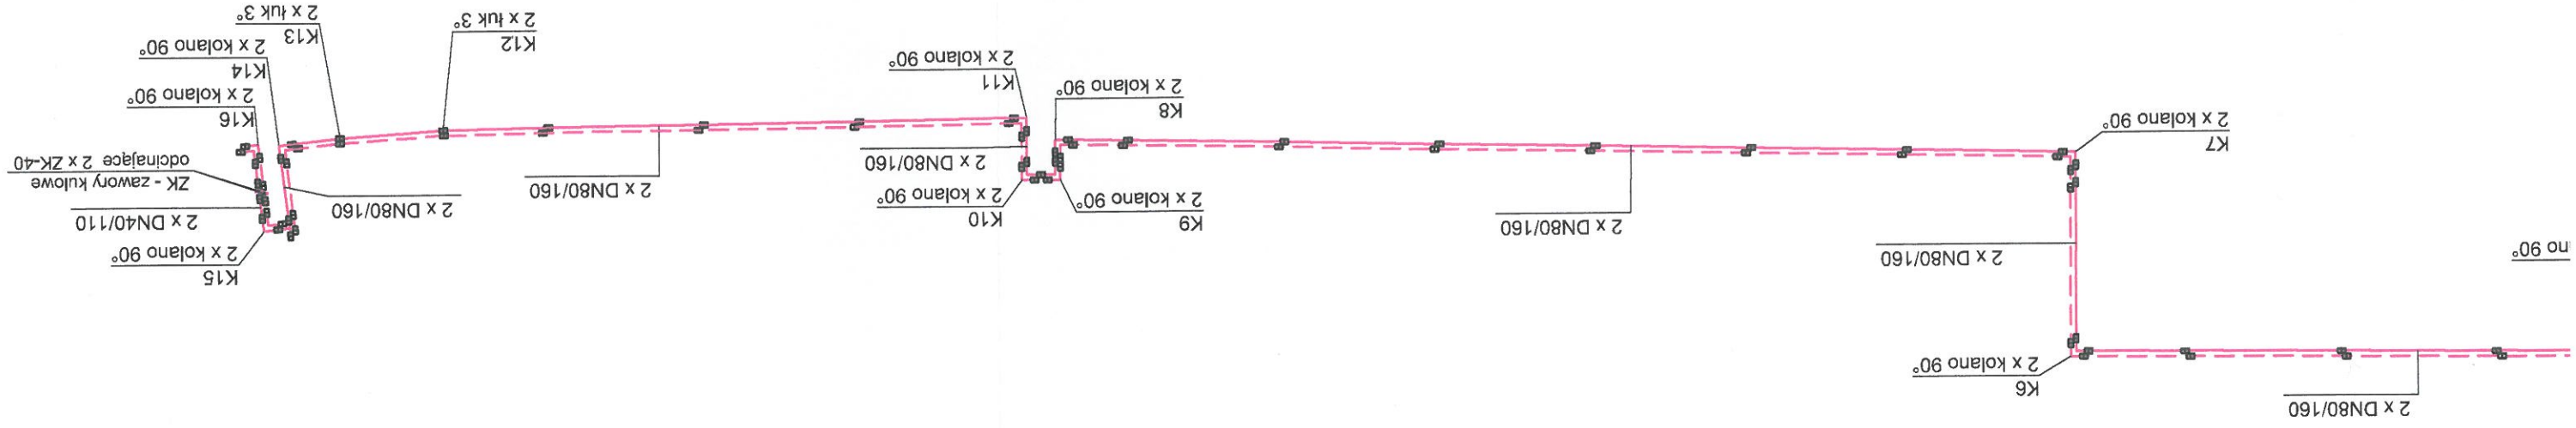


LEGENDA:

PRZEWÓD ZASILAJĄCY

PRZEWÓD POWROTNY

SPAW WRĄZ ZE ZŁĄCZE

■ SPAW WRĄZ ZE ZŁĄCZEM TERMOKURCZLIWYM

Zakład Projektowania i Nadzoru Kusek Aleksander		Os. Wazów 7/16 77-300 Człuchów	
Temat:		Schemat sieci ciepłowniczej ul. Szkolna - Kasztanowa, 77-300 Człuchów	
Stadium		P.B.	
Data		kwiecień 2026 r.	
Skala		schemat	
Projektant:		Przedsiębiorstwo Komunalne Sp. z o.o. ul. Sobieskiego 11, 77-300 Człuchów	
Podpis:		 Aleksander Kusek upr. AN-8346/163/85	
Sprawdza/algwy:		Podpis	
Kolewski Zbigniew upr. POM/0045/PWOS/12		5	