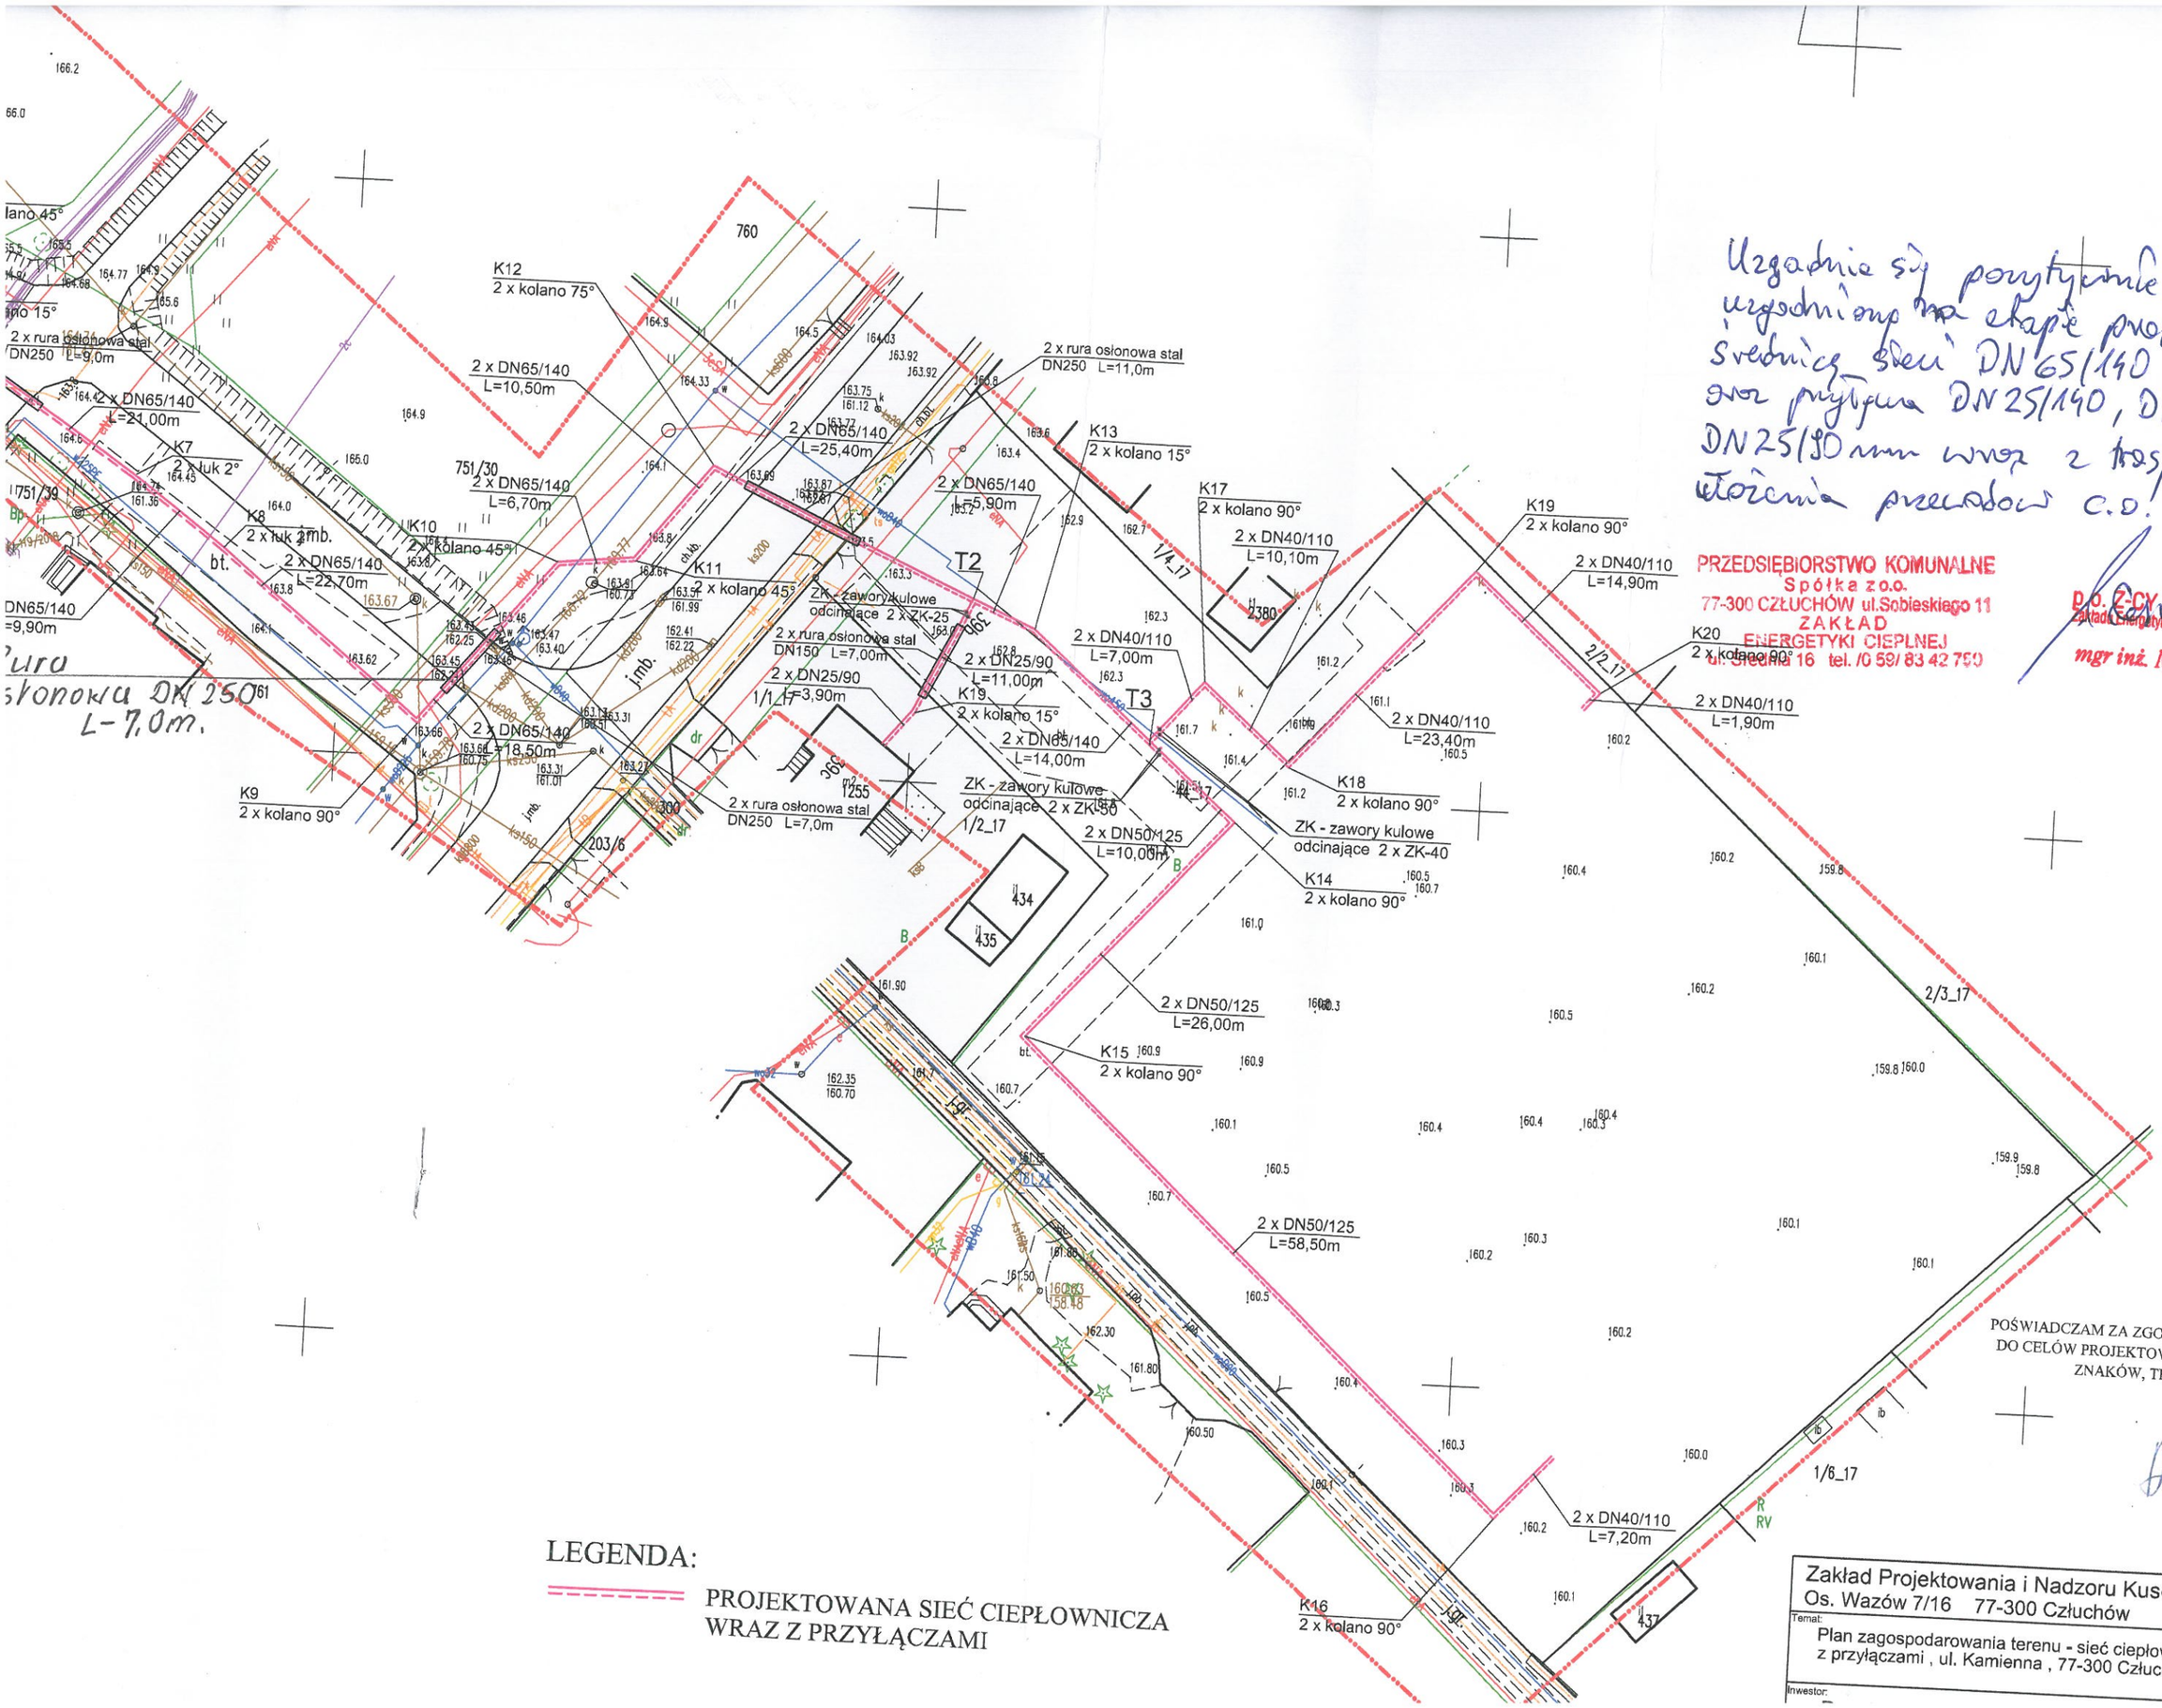

Uzgadnia się pozytywnie uzgodniony na etapie projektu średnicę sieci DN 65/140 mm oraz przyłącza DN 25/140, DN 40/110 DN 25/90 mm wraz z trasą ułożenia przewodów c.o.

PRZEDSIĘBIORSTWO KOMUNALNE
Spółka z o.o.
77-300 CZŁUCHÓW ul.Sobieskiego 11
ZAKŁAD
ENERGETYKI CIEPLNEJ
ul. Średnia 16 tel. /0 59/ 83 42 750

p.o. Z-CY KIEROWNIKA
Zakładu Energetyki Cieplnej w Człuchowie
mgr inż. Michał Plesik

POŚWIADCZAM ZA ZGODNOŚĆ Z ORYGINAŁEM MAPY DO CELÓW PROJEKTOWYCH W ZAKRESIE SYMBOLI, ZNAKÓW, TREŚCI ORAZ SKALI

LEGENDA:

PROJEKTOWANA SIEĆ CIEPŁOWNICZA WRAZ Z PRZYŁĄCZAMI

Zakład Projektowania i Nadzoru Kusek Aleksander
Os. Wazów 7/16 77-300 Człuchów

Temat:
Plan zagospodarowania terenu - sieć ciepłownicza wraz z przyłączami , ul. Kamienna , 77-300 Człuchów

P.B.

Inwestor: