


PROFIL SIECI CIEPŁOWNICZEJ  
SKALA 1:100/500

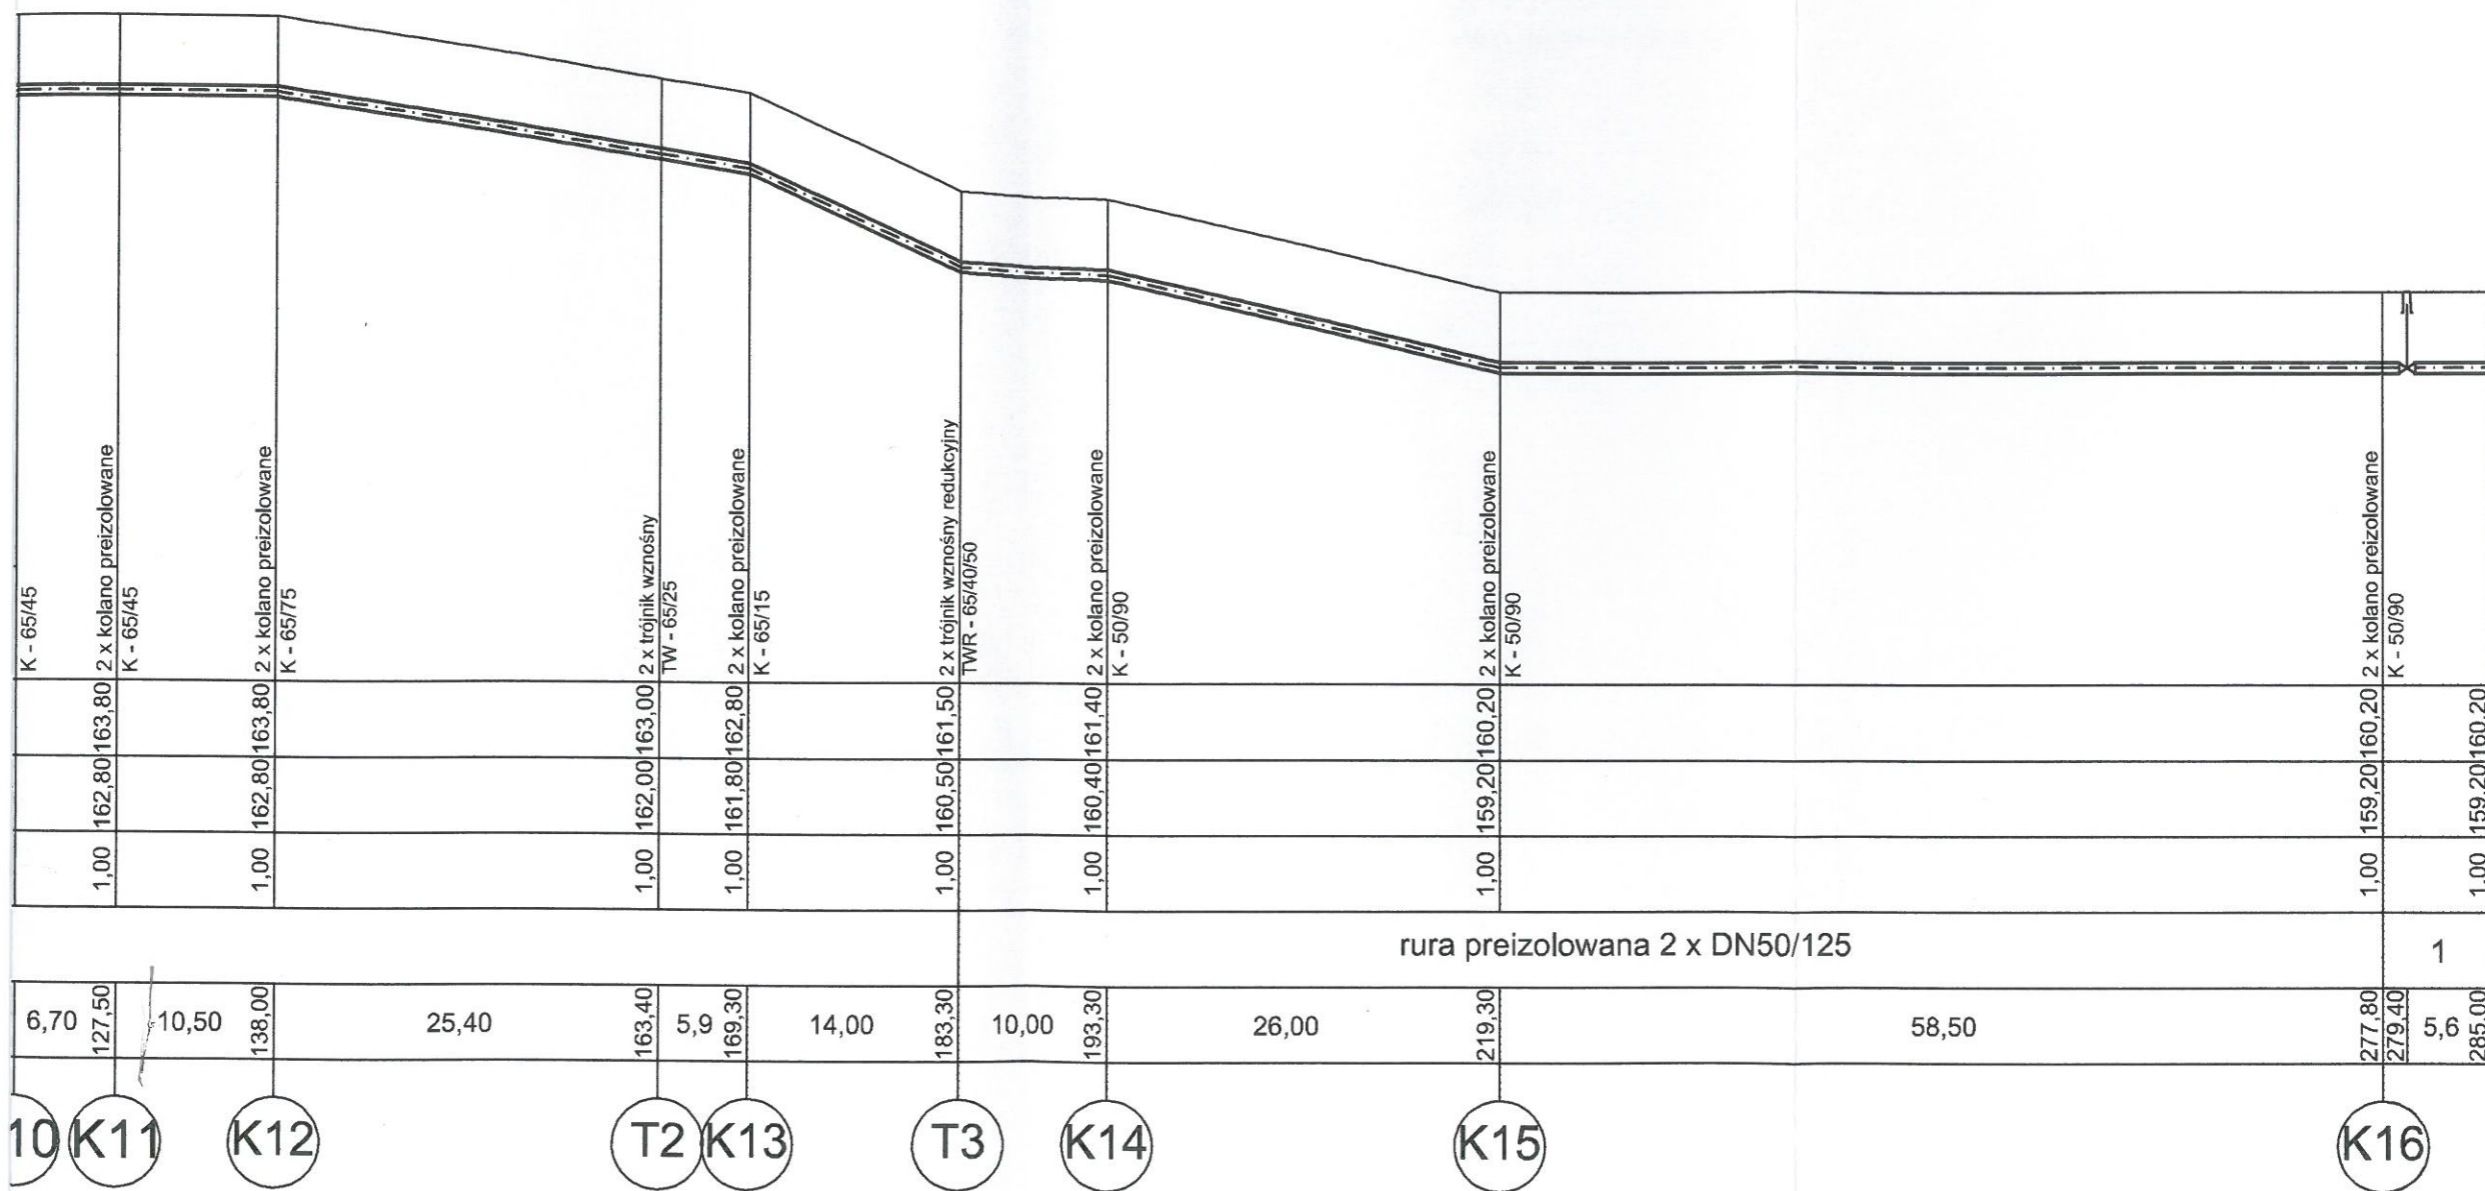

Zakład Projektowania i Nadzoru Kusek Aleksander Os. Wazów 7/16 77-300 Człuchów	
Temat: Profil podłużny sieci ciepłowniczej <i>ul. Kamienna</i> <del>ul. Średnia</del> , 77-300 Człuchów	Stadium: P.B.
Investor: Przedsiębiorstwo Komunalne Sp. z o.o. ul. Sobieskiego 11, 77-300 Człuchów	Data: lipiec 2025 r.
Projektant: Aleksander Kusek upr. AN-8346/163/85	Skala: 1:100/500
Sprawdzający: Łojewski Zbigniew upr. POM/0045/PWOS/12	Nr rys.: 2