
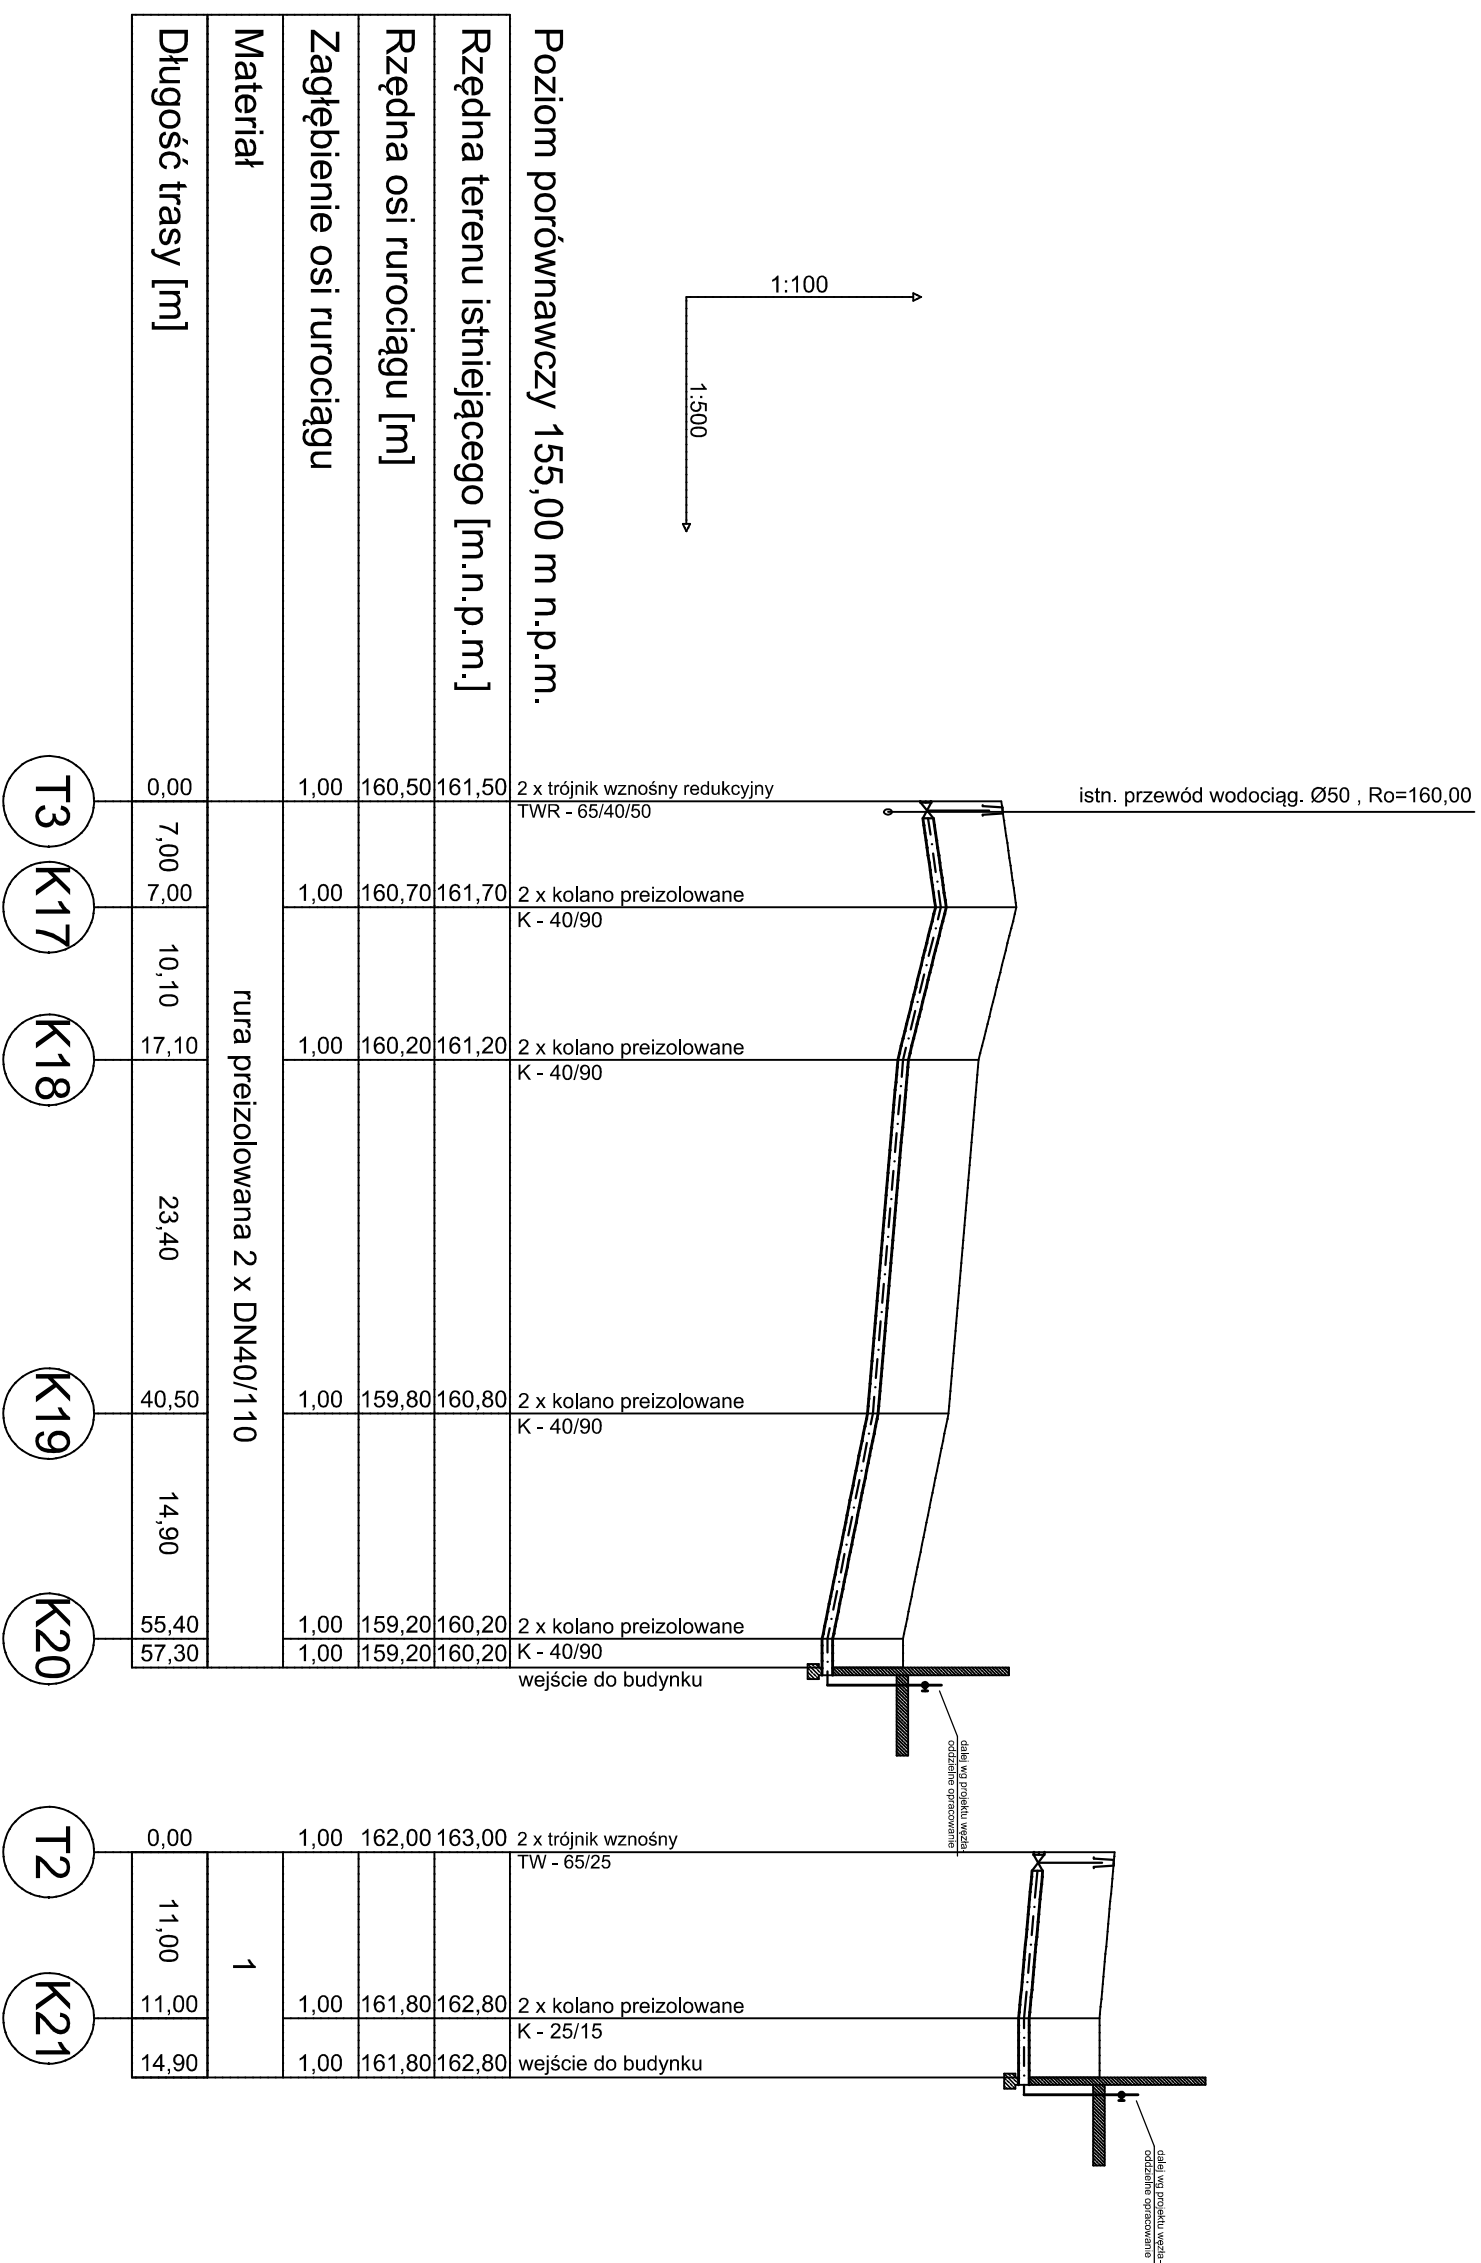


PROFIL PODŁUŻNY PRZYŁĄCZY CIEPŁOWNICZYCH
SKALA 1:100/500

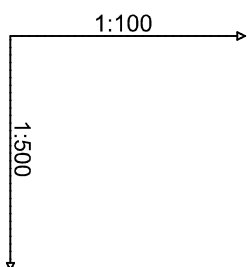

1 - rura preizolowana 2 x DN25/90

Zakład Projektowania i Nadzoru Kusek Aleksander		Stadium	
Os. Wazów 7/16 77-300 Człuchów		P.B.	
Temat: Profil podłużny sieci ciepłowniczej wraz z przyłączami		Data	
ul. Lawendowa - Kamienna , 77-300 Człuchów		maj 2026 r.	
Investor:		Skala	
Przedsiębiorstwo Komunalne Sp. z o.o.		1:100/500	
ul. Sobieskiego 11 , 77-300 Człuchów		Nr rys.	
Projektant:		3	
Aleksander Kusek upr. AN-8346/163/85		Podpis	
Sprawdzający:		Podpis	
Łojewski Zbigniew upr. POM/0045/PWOS/12		Nr rys.	