


PRZEKRÓJ UŁOŻENIA PRZEWODÓW CIEPŁOWNICZYCH 76,1/140 W WYKOPIE

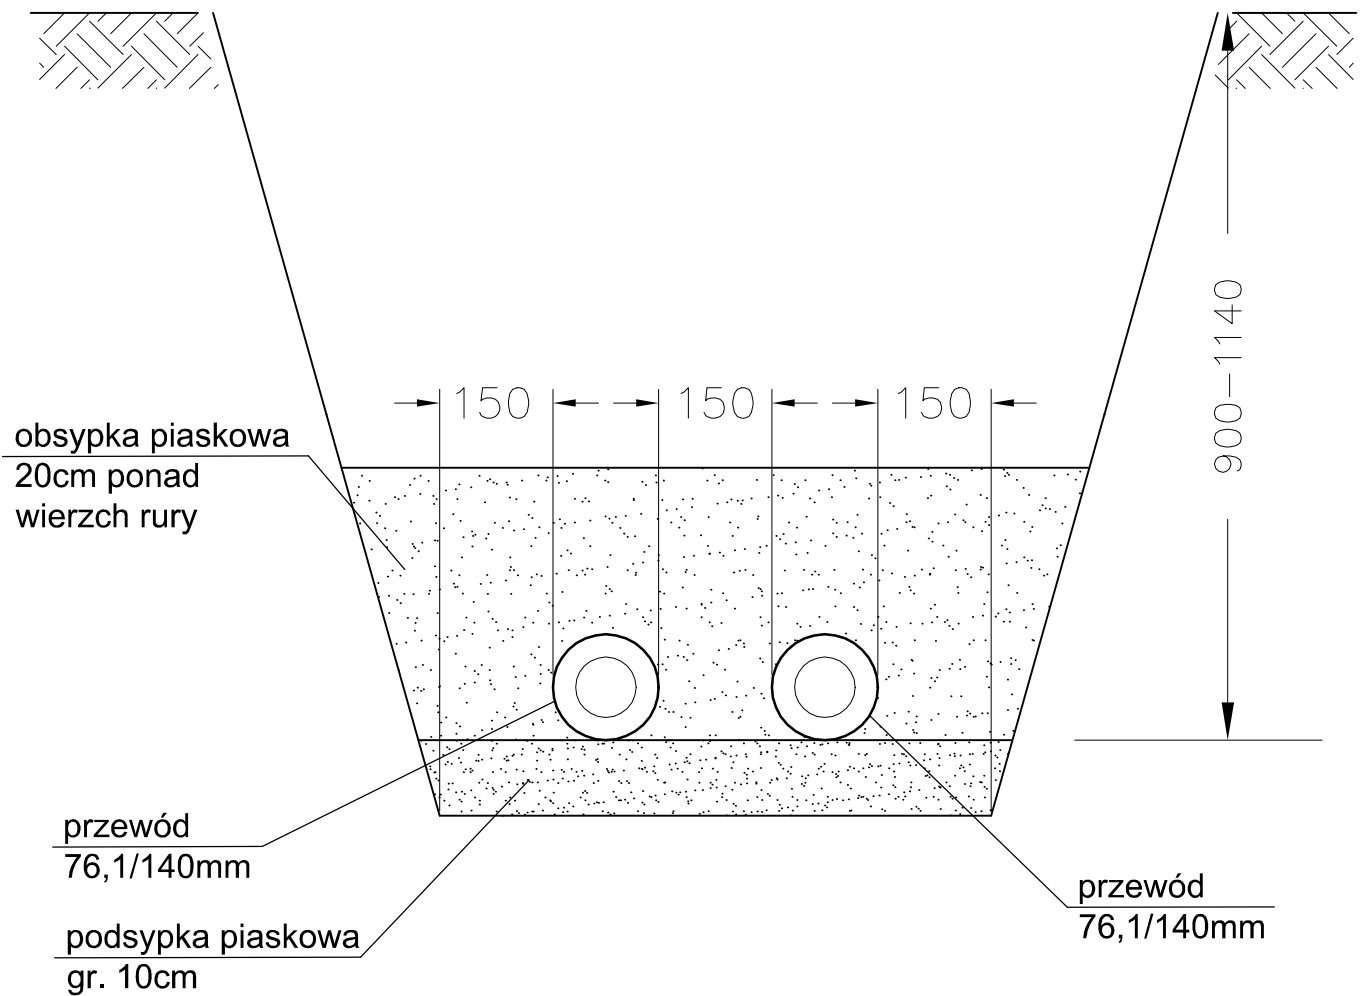

Zakład Projektowania i Nadzoru Kusek Aleksander
Os. Wazów 7/16 77-300 Człuchów

Temat: Przekrój ułożenia przewodów c.o. w wykopie ul. Lawendowa - Kamienna , 77-300 Człuchów		Stadium P.B.
Inwestor: Przedsiębiorstwo Komunalne Sp. z o.o. ul. Sobieskiego 11 , 77-300 Człuchów		Data maj 2026 r.
Projektant: Aleksander Kusek upr. AN-8346/163/85	Podpis	Skala 1:10
Projektant: Łojewski Zbigniew upr. POM/0045/PWOS/12	Podpis	Nr rys. 5