


# SCHEMAT SIECI CIEPŁOWNICZEJ

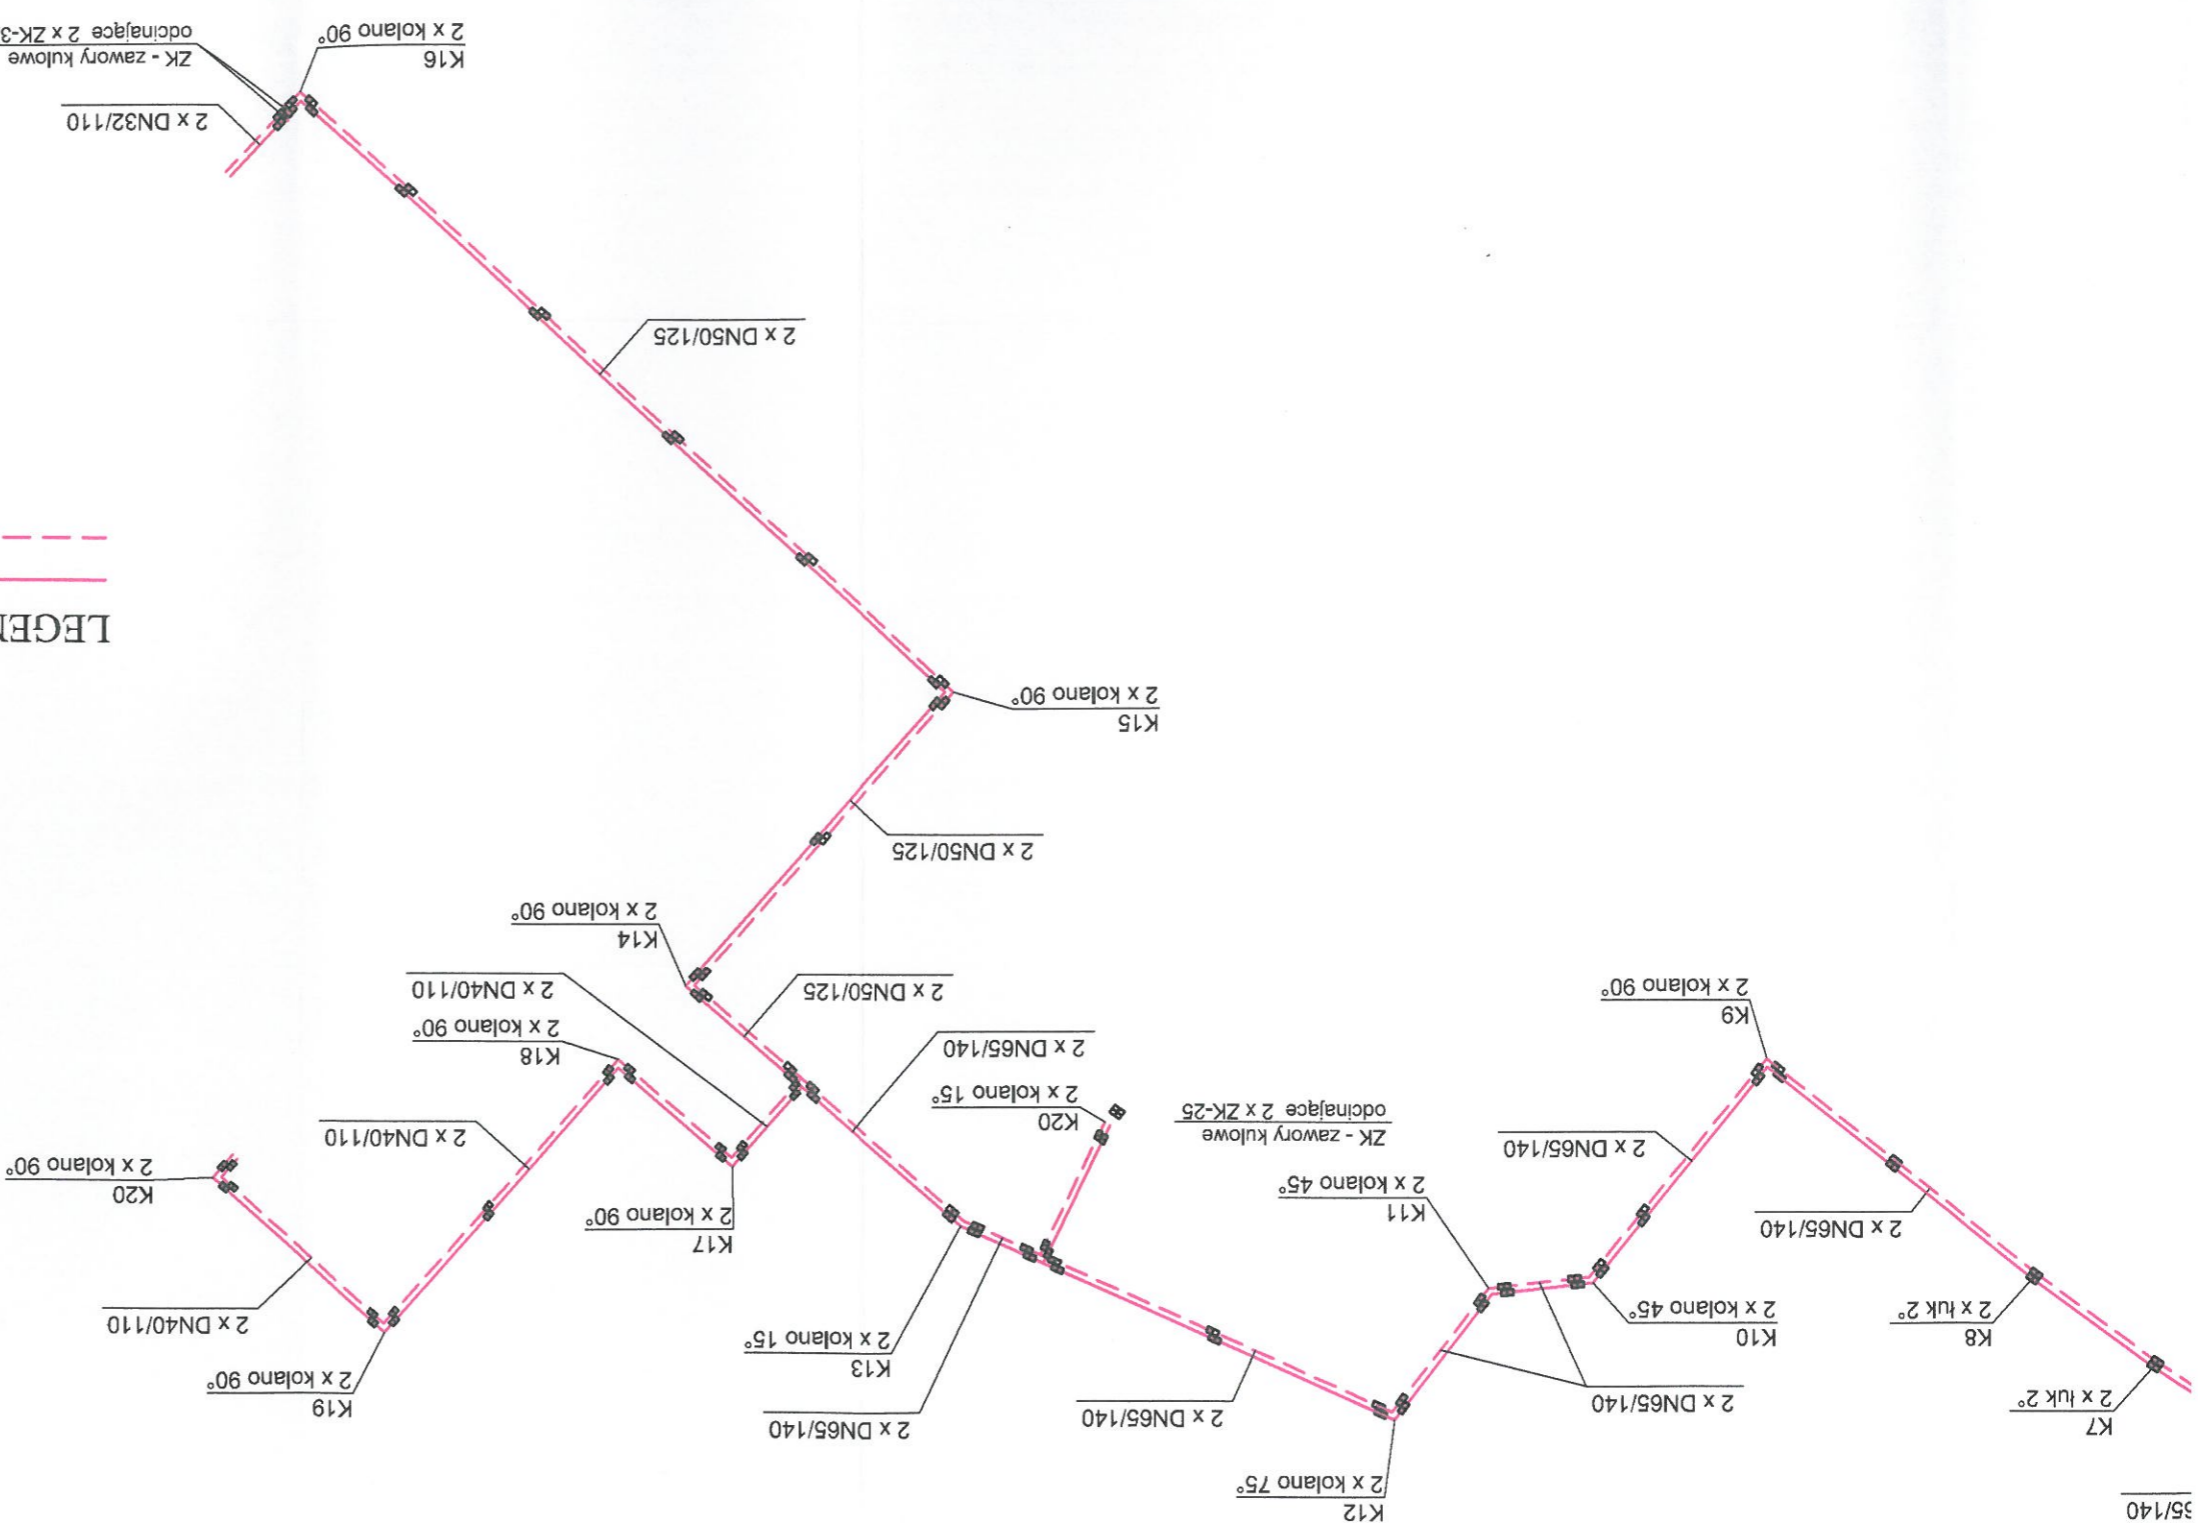

## LEGENDA:

- PRZEWÓD ZASILAJĄCY
- - - PRZEWÓD POWROTNY
- SPAW WRAZ ZE ZŁĄCZEM TERMOKURCZYLIWYM

Zakład Projektowania i Nadzoru Kusek Aleksander		Temat: Schemat sieci ciepłowniczej <i>ul. Kamieńna</i>	
Os. Wazów 7/16 77-300 Człuchów		ul. <del>Srednia</del> , 77-300 Człuchów	
P.B.		Stadium	
Data: maj 2026 r.		Data	
Skala		Skala	
schemat		schemat	
Nr rys. 3		Nr rys. 3	
Projektant: Aleksander Kusek upr. AN-8346/163/85		Projektant: Aleksander Kusek upr. AN-8346/163/85	
Sprawdzający: Kojewski Zbigniew upr. POM/0045/PWOS/12		Sprawdzający: Kojewski Zbigniew upr. POM/0045/PWOS/12	