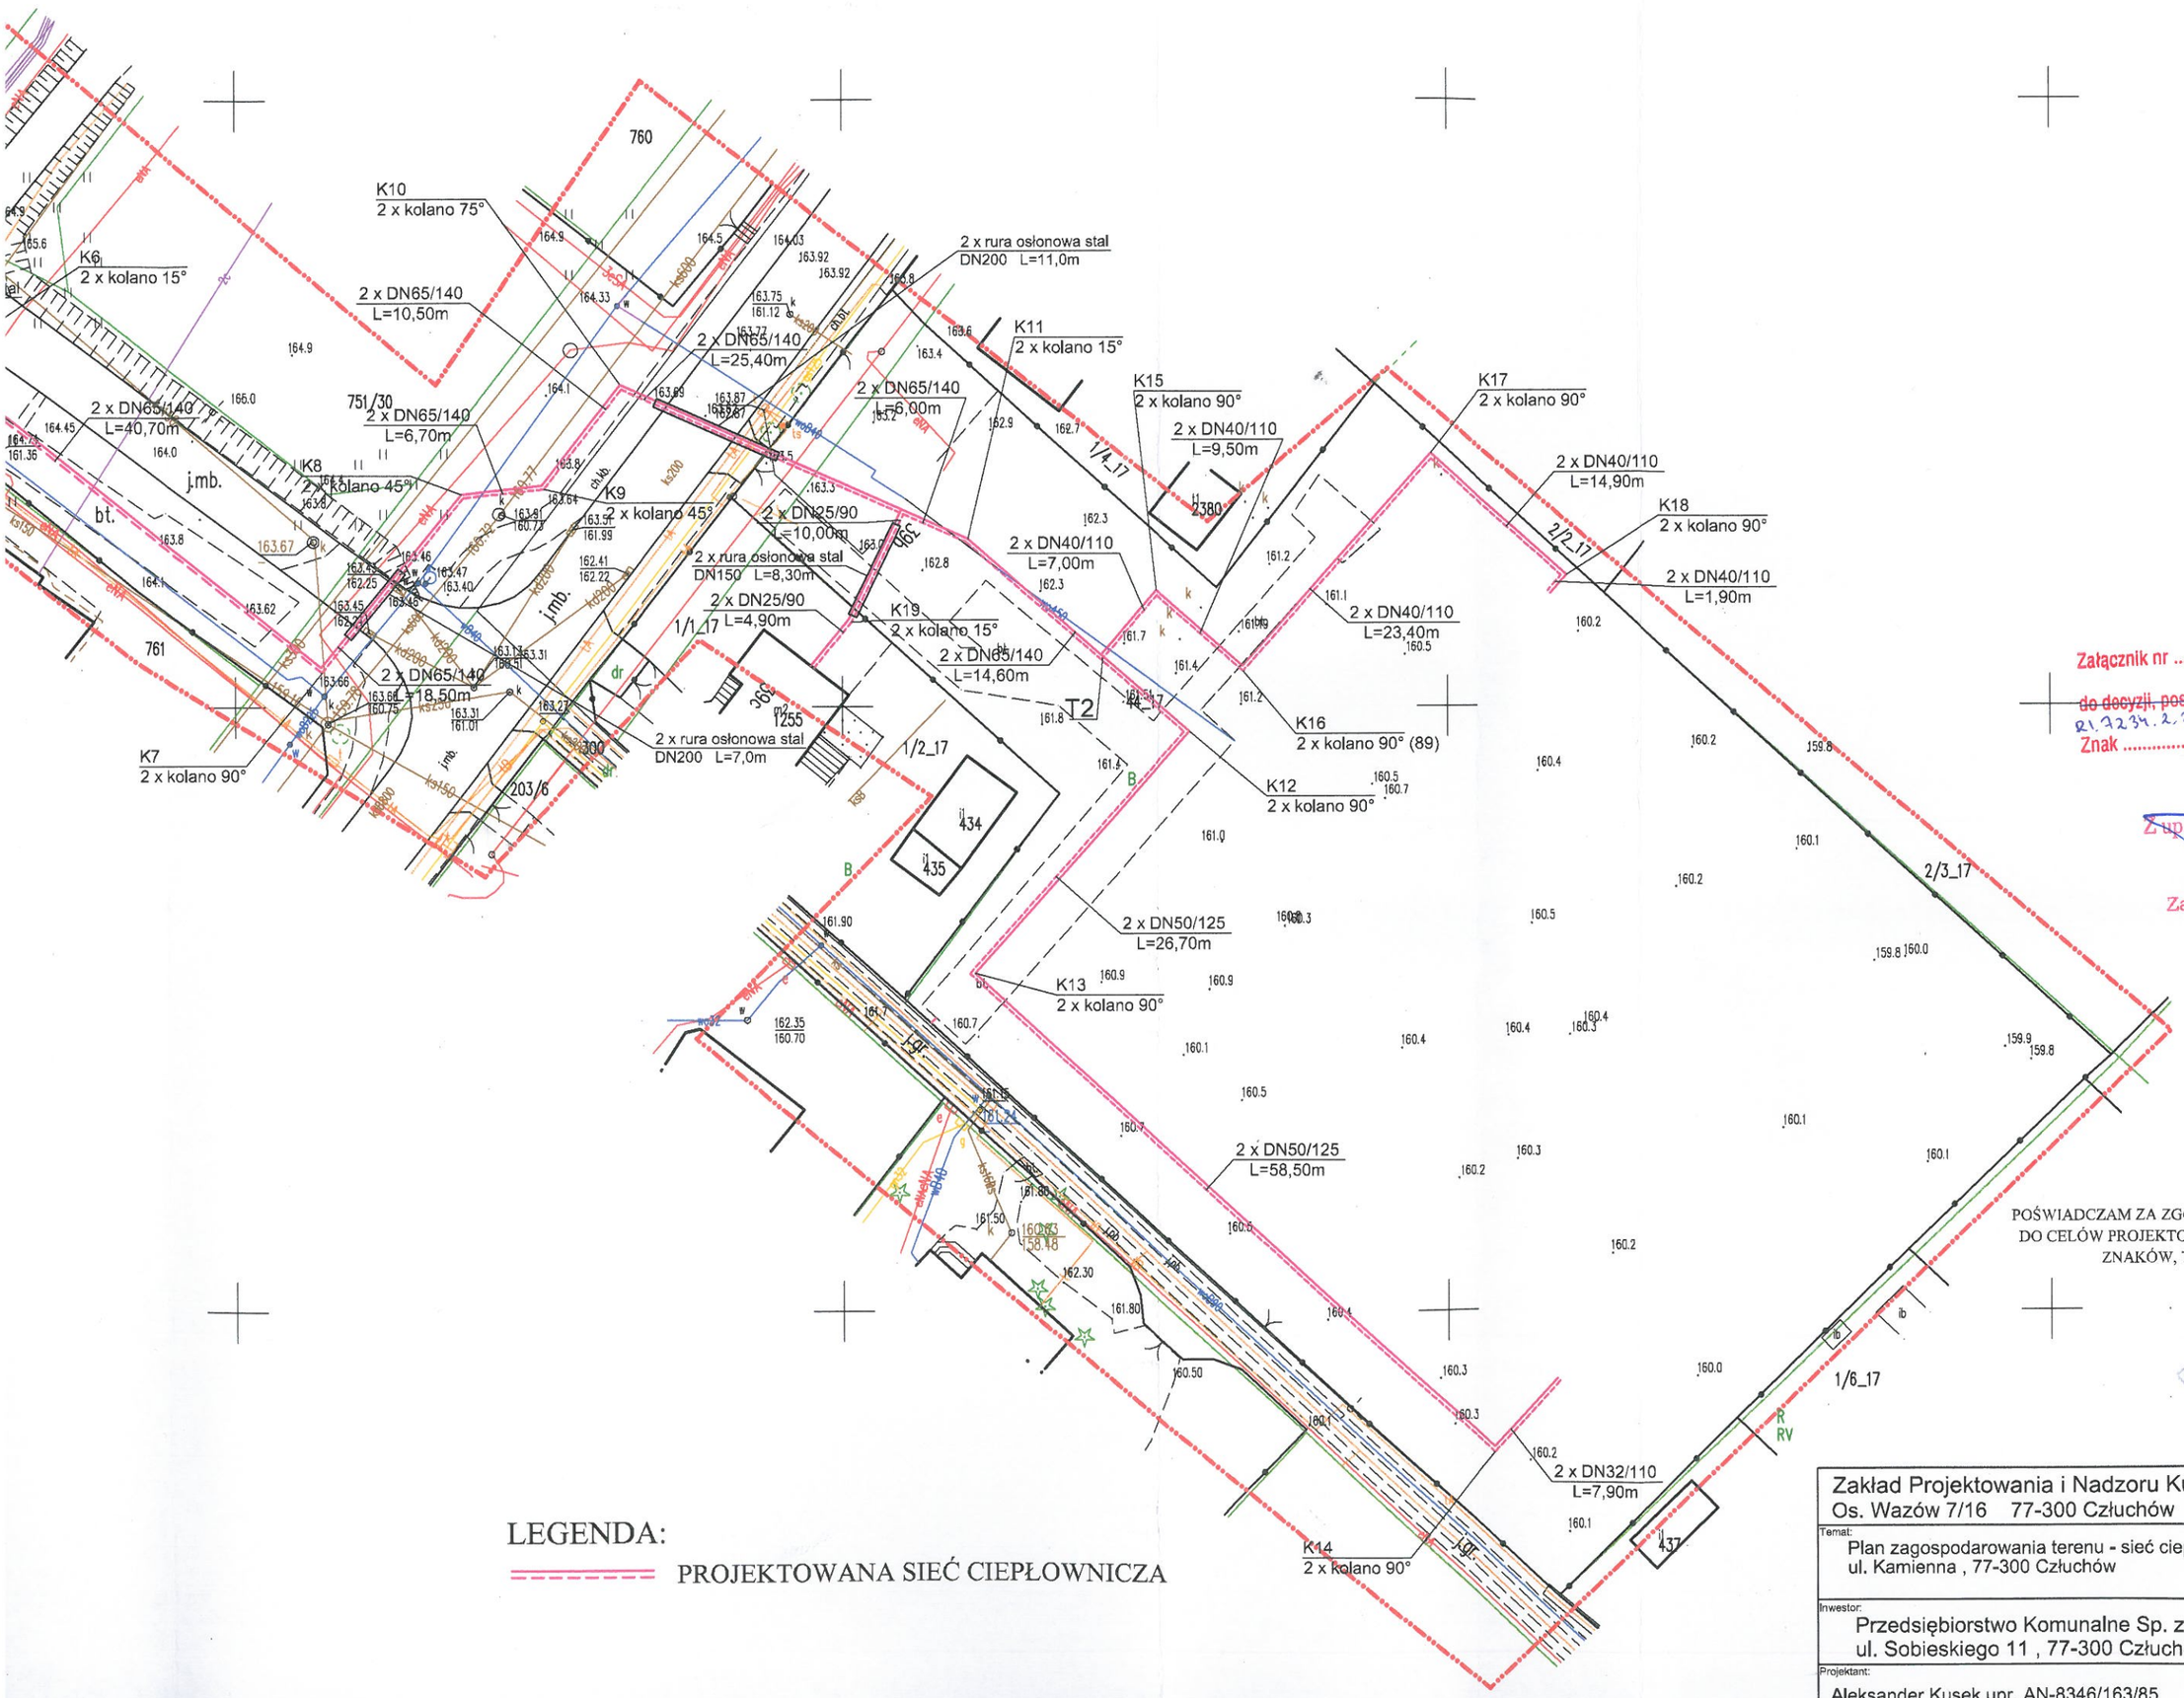

Załącznik nr 1 ark. 1
do decyzji, postanowienia, umowy, uzgodnienia
Znak 21.7234.2.22.2026 Nr 22/05/2026 z dnia 11.05.2026
WK

Z up. BURMISTRZA MIASTA
Tomasz Kowalczyk
Zastępca Burmistrza Miasta

POŚWIADCZAM ZA ZGODNOŚĆ Z ORYGINAŁEM MAPY DO CELÓW PROJEKTOWYCH W ZAKRESIE SYMBOLI, ZNAKÓW, TREŚCI ORAZ SKALI

LEGENDA:

PROJEKTOWANA SIEĆ CIEPŁOWNICZA

Zakład Projektowania i Nadzoru Kusek Aleksander Os. Wazów 7/16 77-300 Człuchów		
Temat: Plan zagospodarowania terenu - sieć ciepłownicza ul. Kamienna , 77-300 Człuchów		P.B.
Inwestor: Przedsiębiorstwo Komunalne Sp. z o.o. ul. Sobieskiego 11 , 77-300 Człuchów		Data kwiecień 2026 r.
Projektant: Aleksander Kusek upr. AN-8346/163/85	Podpis	Skala 1:500