

Starostwo Powiatowe w Człuchowie
Wydział Geodezji Kartografii i Katastru
ul. Wojska Polskiego 1
77-300 Człuchów

Nr karc.-GK: 6642.1739.2025


MAPA ZASADNICZA

obr. 64 0002, ark. 17: dz. 44
SKALA 1:1000

Z up. **DOMMISTRZA**
Dominiak Malina
Kierownik Biura
Przebudowy i Człuchowski

Województwo: pomorskie
Powiat: człuchowski
Jednostka ewidencyjna: 220301...1, Człuchów - Miasto
Obręb: 0002, 64
Arkusze: 17

**ZALĄCZNIK GRAFICZNY
DO DECYZJI
O WARUNKACH ZABUDOWY**
ZNAK: P.10Ś.6730.5.2025.IK
Z DNIA: 31 lipca 2025 r.

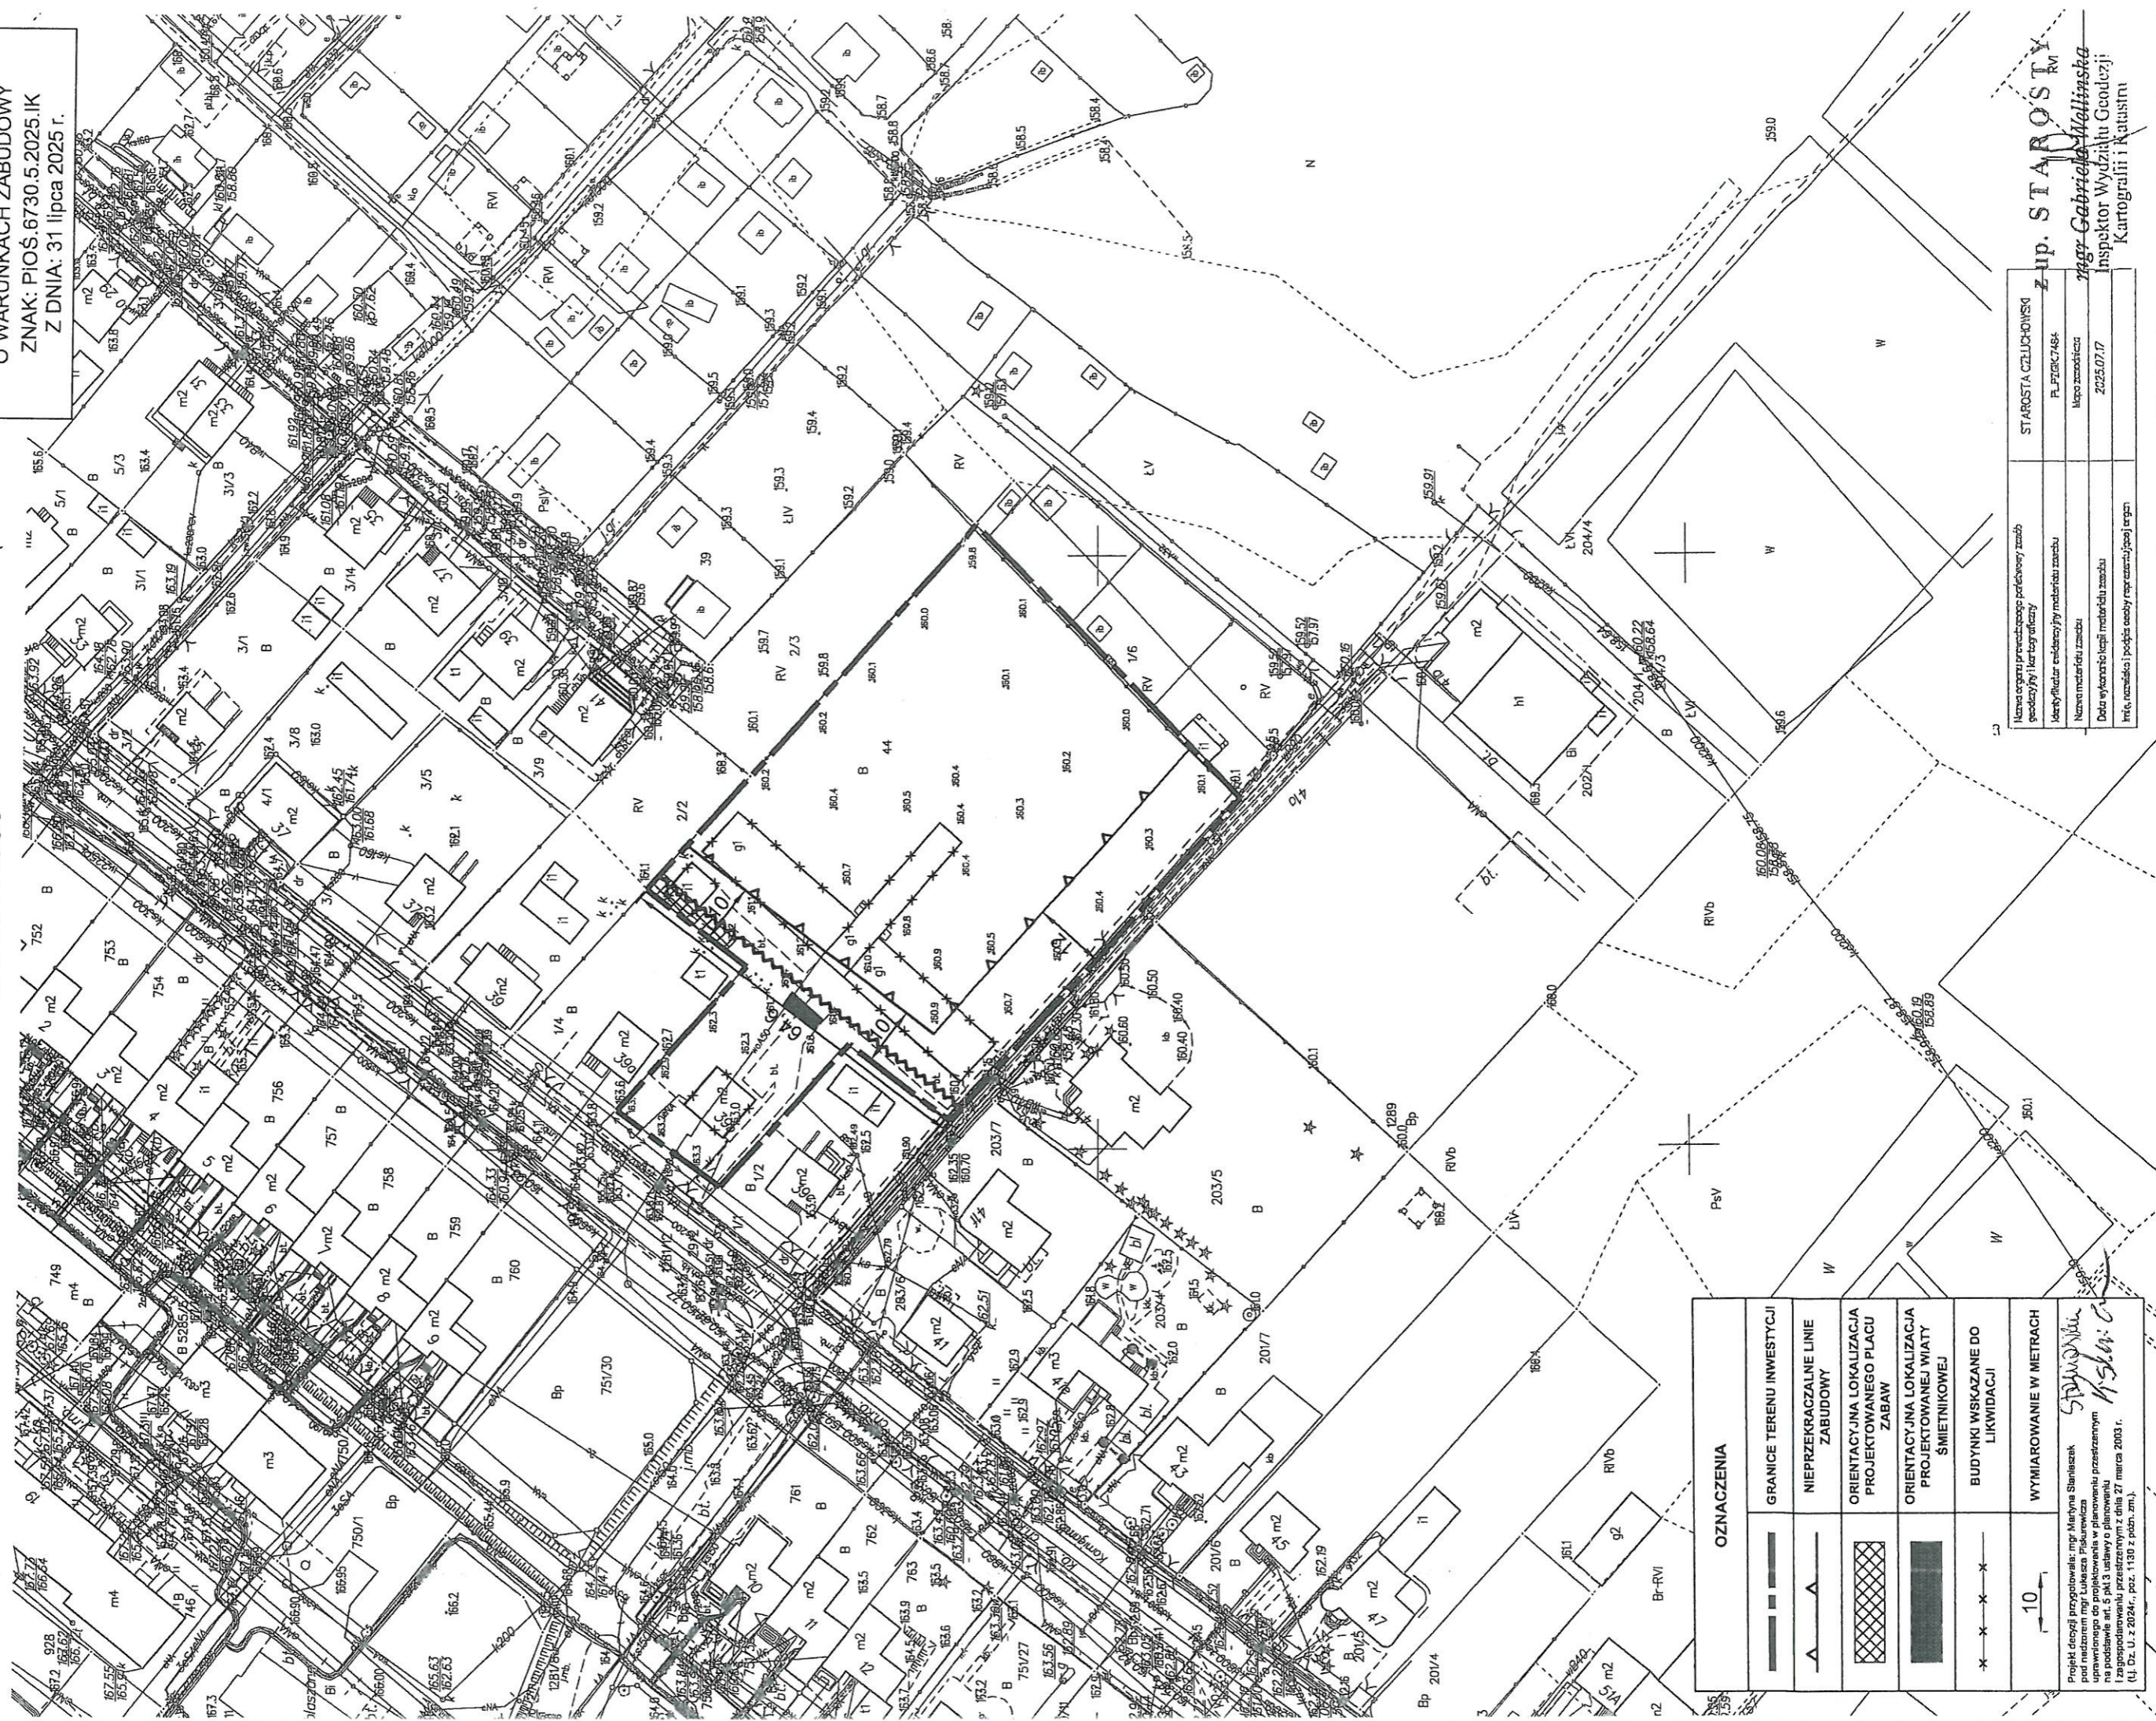

OZNACZENIA	
	GRANICE TERENU INWESTYCJI
	NIEPRZEKRACZALNE LINIE ZABUDOWY
	ORIENTACYJNA LOKALIZACJA PROJEKTOWANEGO PLACU ZABAW
	ORIENTACYJNA LOKALIZACJA PROJEKTOWANEJ WIATY ŚMIETNIKOWEJ
	BUDYNKI WSKAZANE DO LIKWIDACJI
	WYMIAROWANIE W METRACH

10

Projekt drogę projektowała: mgr Małgorzata Siniarska
pod nadzorem mgr Lukasa Pikułowicza
uprawnionego do projektowania w planowaniu przestrzennym
na podstawie art. 5 pkt 3 ustawy o planowaniu
i zagospodarowaniu przestrzennym z dnia 27 marca 2003 r.
(t.j. Dz. U. z 2024r., poz. 1130 z późn. zm.).

Nazwa organu przewidzianego paragrafem 22a ust. 1 pkt 1 ustawy o planowaniu i zagospodarowaniu przestrzennym	STAROSTA CZŁUCHOWSKI
Identyfikator ewidencyjny materiału zarchiwizowanego	PL_PZGK7484
Nazwa materiału zarchiwizowanego	Mapa zasadnicza
Data wykonania lub ostatniej aktualizacji	2025.07.17
Imię, nazwisko i podpis osoby reprezentującej organ	

Z up. **STAROSTY**
mgr Gabriela Malinska
Inspektor Wydziału Geodezji
Kartografii i Katastru